


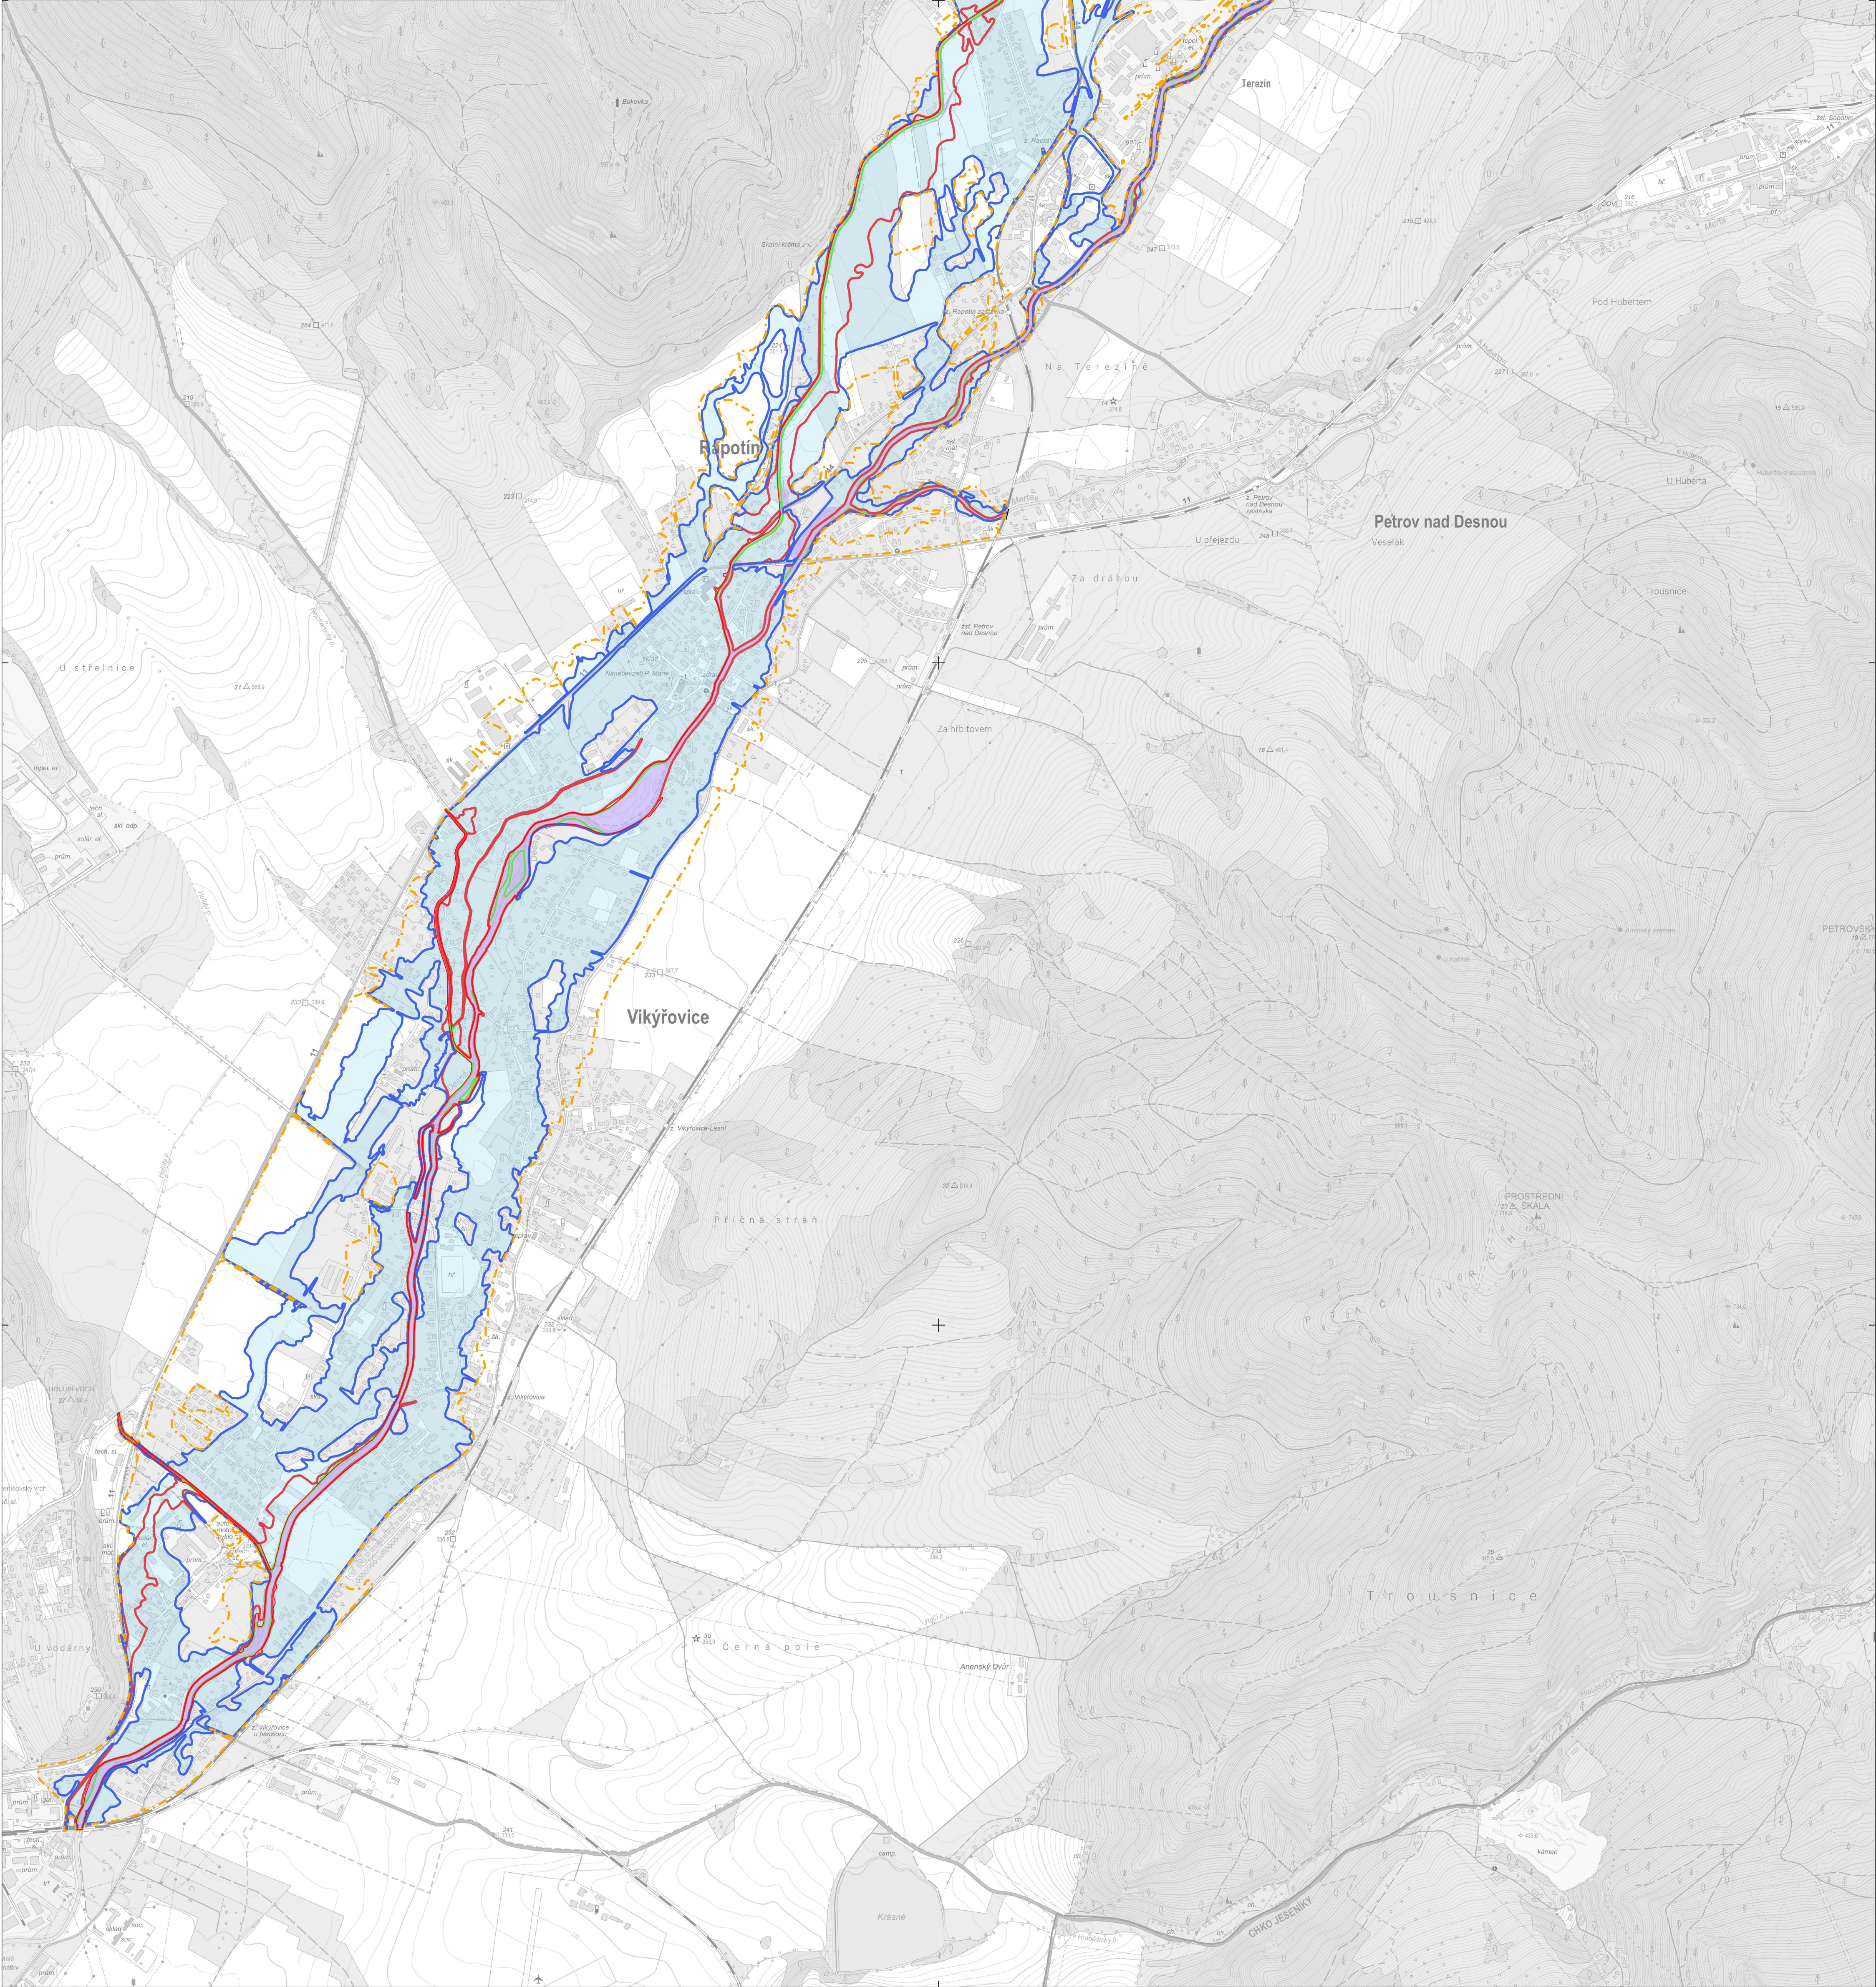

LEGENDA

Hranice záplavového území při průtoku Q₅

Hranice záplavového území při průtoku Q₂₀

Hranice záplavového území při průtoku Q₁₀₀

Hranice záplavového území při průtoku Q₅₀₀

Aktivní zóna záplavového území

REVITAL Inženýrská a projektová kancelář Srbač 9 / 920 138 00 Praha 5	Objednatel :
	Zakázka : Aktualizace záplavového území Desné
	Část : B - Situace
	Příloha : Situace záplavového území
Zpracoval : Doc. Ing. Aleš Havlík, CSc.	
Datum : 30. 11. 2023	
Měřítko : 1 : 10 000	
Č. přílohy : B.1	

