


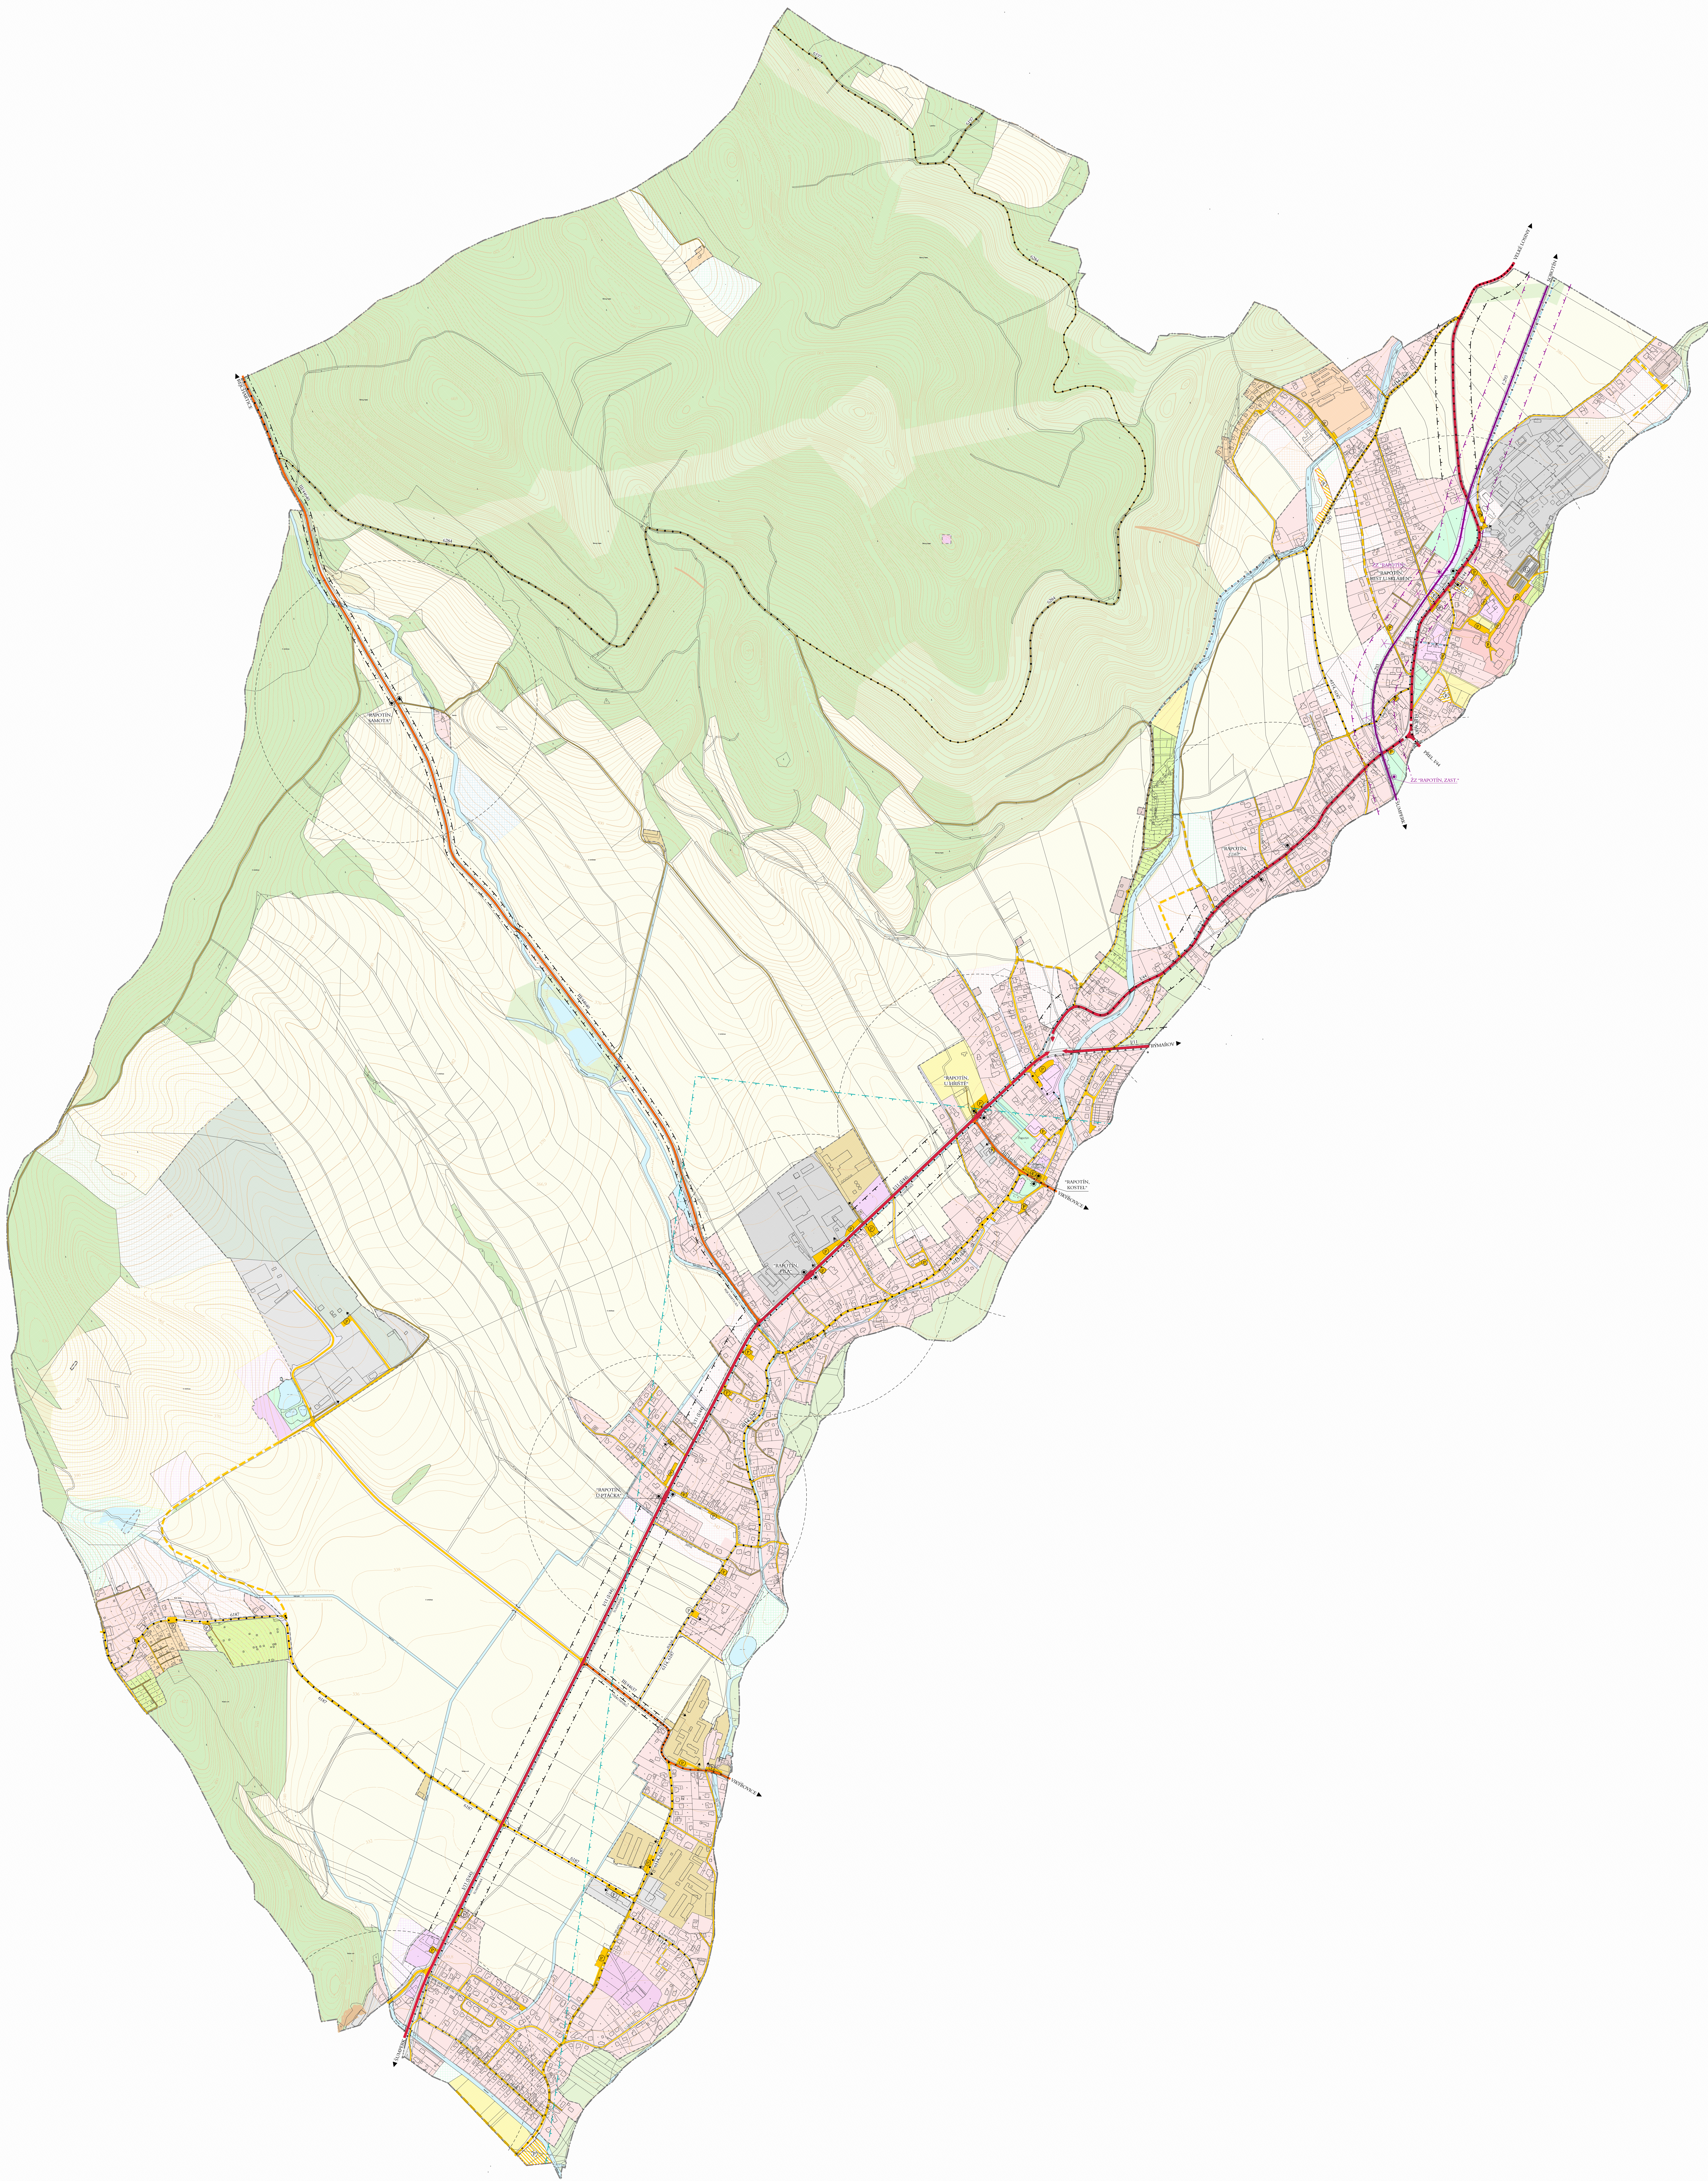

ÚZEMNÍ PLÁN RAPOTÍN

ÚPLNÉ ZNĚNÍ PO ZMĚNĚ Č. 3

3. DOPRAVA

1 : 5 000

STAV	NÁVRH		STAV	NÁVRH		PLOCHY STABILIZOVANÉ	PLOCHY ZMĚN	
		DRÁHA REGIONÁLNÍ S OZNAČENÍM			OCHRANNÁ SILNIČNÍ PÁSMA (silnice I. třídy - 50 m; silnice III.třídy - 15 m)			PLOCHY PĚŠÍCH A VOZIDLOVÝCH KOMUNIKACÍ
		SILNICE I. TŘÍDY S OZNAČENÍM			OCHRANNÁ PÁSMA DRÁHY (regionální dráha - 60 m)			PLOCHY ZELENĚ NA VEŘEJNÝCH PROSTRANSTVÍCH
		SILNICE III. TŘÍDY S OZNAČENÍM			OCHRANNÁ PÁSMA LETIŠTĚ NOVÝ MALÍN (OP vzletových a přiblížovacích prostorů)			PLOCHY DOPRAVY SILNIČNÍ
		MÍSTNÍ KOMUNIKACE						PLOCHY DOPRAVY DRÁŽNÍ
		ŠÍŘKOVÉ ÚPRAVY MÍSTNÍCH KOMUNIKACÍ						PLOCHY PARKOVACÍ A ODSTAVNÉ
		ÚČELOVÉ KOMUNIKACE			HRANICE OBCE			PLOCHY TECHNICKÉ INFRASTRUKTURY
		VÝZNAMNÉ STEZKY PRO CHODCE			PLOCHY BYDLENÍ			PLOCHY VÝROBY ZEMĚDĚLSKÉ
		STEZKY PRO CYKLISTY / PÁSY NEBO PRUHY PRO CYKLISTY V DOPRAVNÍM PROSTORU KOMUNIKACÍ			PLOCHY SMÍŠENÉ OBYTNÉ			PLOCHY VÝROBY PRŮMYSLOVÉ
		CYKLOTURISTICKÉ TRASY S OZNAČENÍM (dle Klubu českých turistů)			PLOCHY REKREACE RODINNÉ			PLOCHY VÝROBY DROBNÉ
		PARKOVACÍ, ODSTAVNÉ (P) A MANIPULAČNÍ PLOCHY (BEZ OZNAČENÍ)			PLOCHY REKREACE HROMADNÉ			PLOCHY ZEMĚDĚLSKÉ
		HROMADNÉ GARÁŽE			PLOCHY ZAHRÁDKOVÝCH OSAD			PLOCHY LESNÍ
		ZASTÁVKY AUTOBUSOVÉ / ŽELEZNIČNÍ HROMADNÉ DOPRAVY OSOB			PLOCHY TĚLOVÝCHOVNÝCH A SPORTOVNÍCH ZAŘÍZENÍ			PLOCHY VODNÍ A VODOHOSPODÁŘSKÉ
		MOSTY, LÁVKY PRO CHODCE			PLOCHY OBČANSKÉHO VYBAVENÍ VEŘEJNÉ INFRASTRUKTURY			PLOCHY SMÍŠENÉ NEZASTAVĚNÉHO ÚZEMÍ
		VÝZNAMNĚJŠÍ VJEZDY PRO NÁKLADNÍ DOPRAVU			PLOCHY OBČANSKÉHO VYBAVENÍ KOMERČNÍHO TYPU			PLOCHY PŘÍRODNÍ
		ORIENTAČNÍ ISOCHRONA DOSTUPNOSTI NA AUTOBUSOVÉ ZASTÁVKY (400 m)			PLOCHY OBČANSKÉHO VYBAVENÍ SPECIFICKÉHO			PLOCHY SKLÁDEK ODPADŮ

Úplné znění Územního plánu Rapotín po Změně č. 3		
ZÁZNAM O ÚČINNOSTI		
Správní orgán, který Změnu č. 3 ÚP vydal:	Zastupitelstvo obce Rapotín	Razítko:
Datum nabytí účinnosti:		
Pořizovatel:	Městský úřad Šumperk - Odbor strategického rozvoje, územního plánování a investic	
Podpis:		
Jméno a příjmení:		
Funkce:	referentka oddělení územního plánování	



PROJEKTOVÁ ČINNOST, URBANISMUS, ÚZEMNÍ PLÁNOVÁNÍ, EKOLOGIE, GIS

URBANISTICKÉ STŘEDISKO OSTRAVA, s.r.o.

Spartakovců 3, Ostrava-Poruba, 70800 tel: 596 939 530, 596 939 531

ZODP.PROJEKTANT : ING. ARCH. HELENA SALVETOVÁ	ZAK. ČÍSLO : U - 440
ZPRACOVATEL : ING. VÁCLAV ŠKVAIN	
OBJEDNATEL : OBEC RAPOTÍN	DATUM : DUBEN 2021