


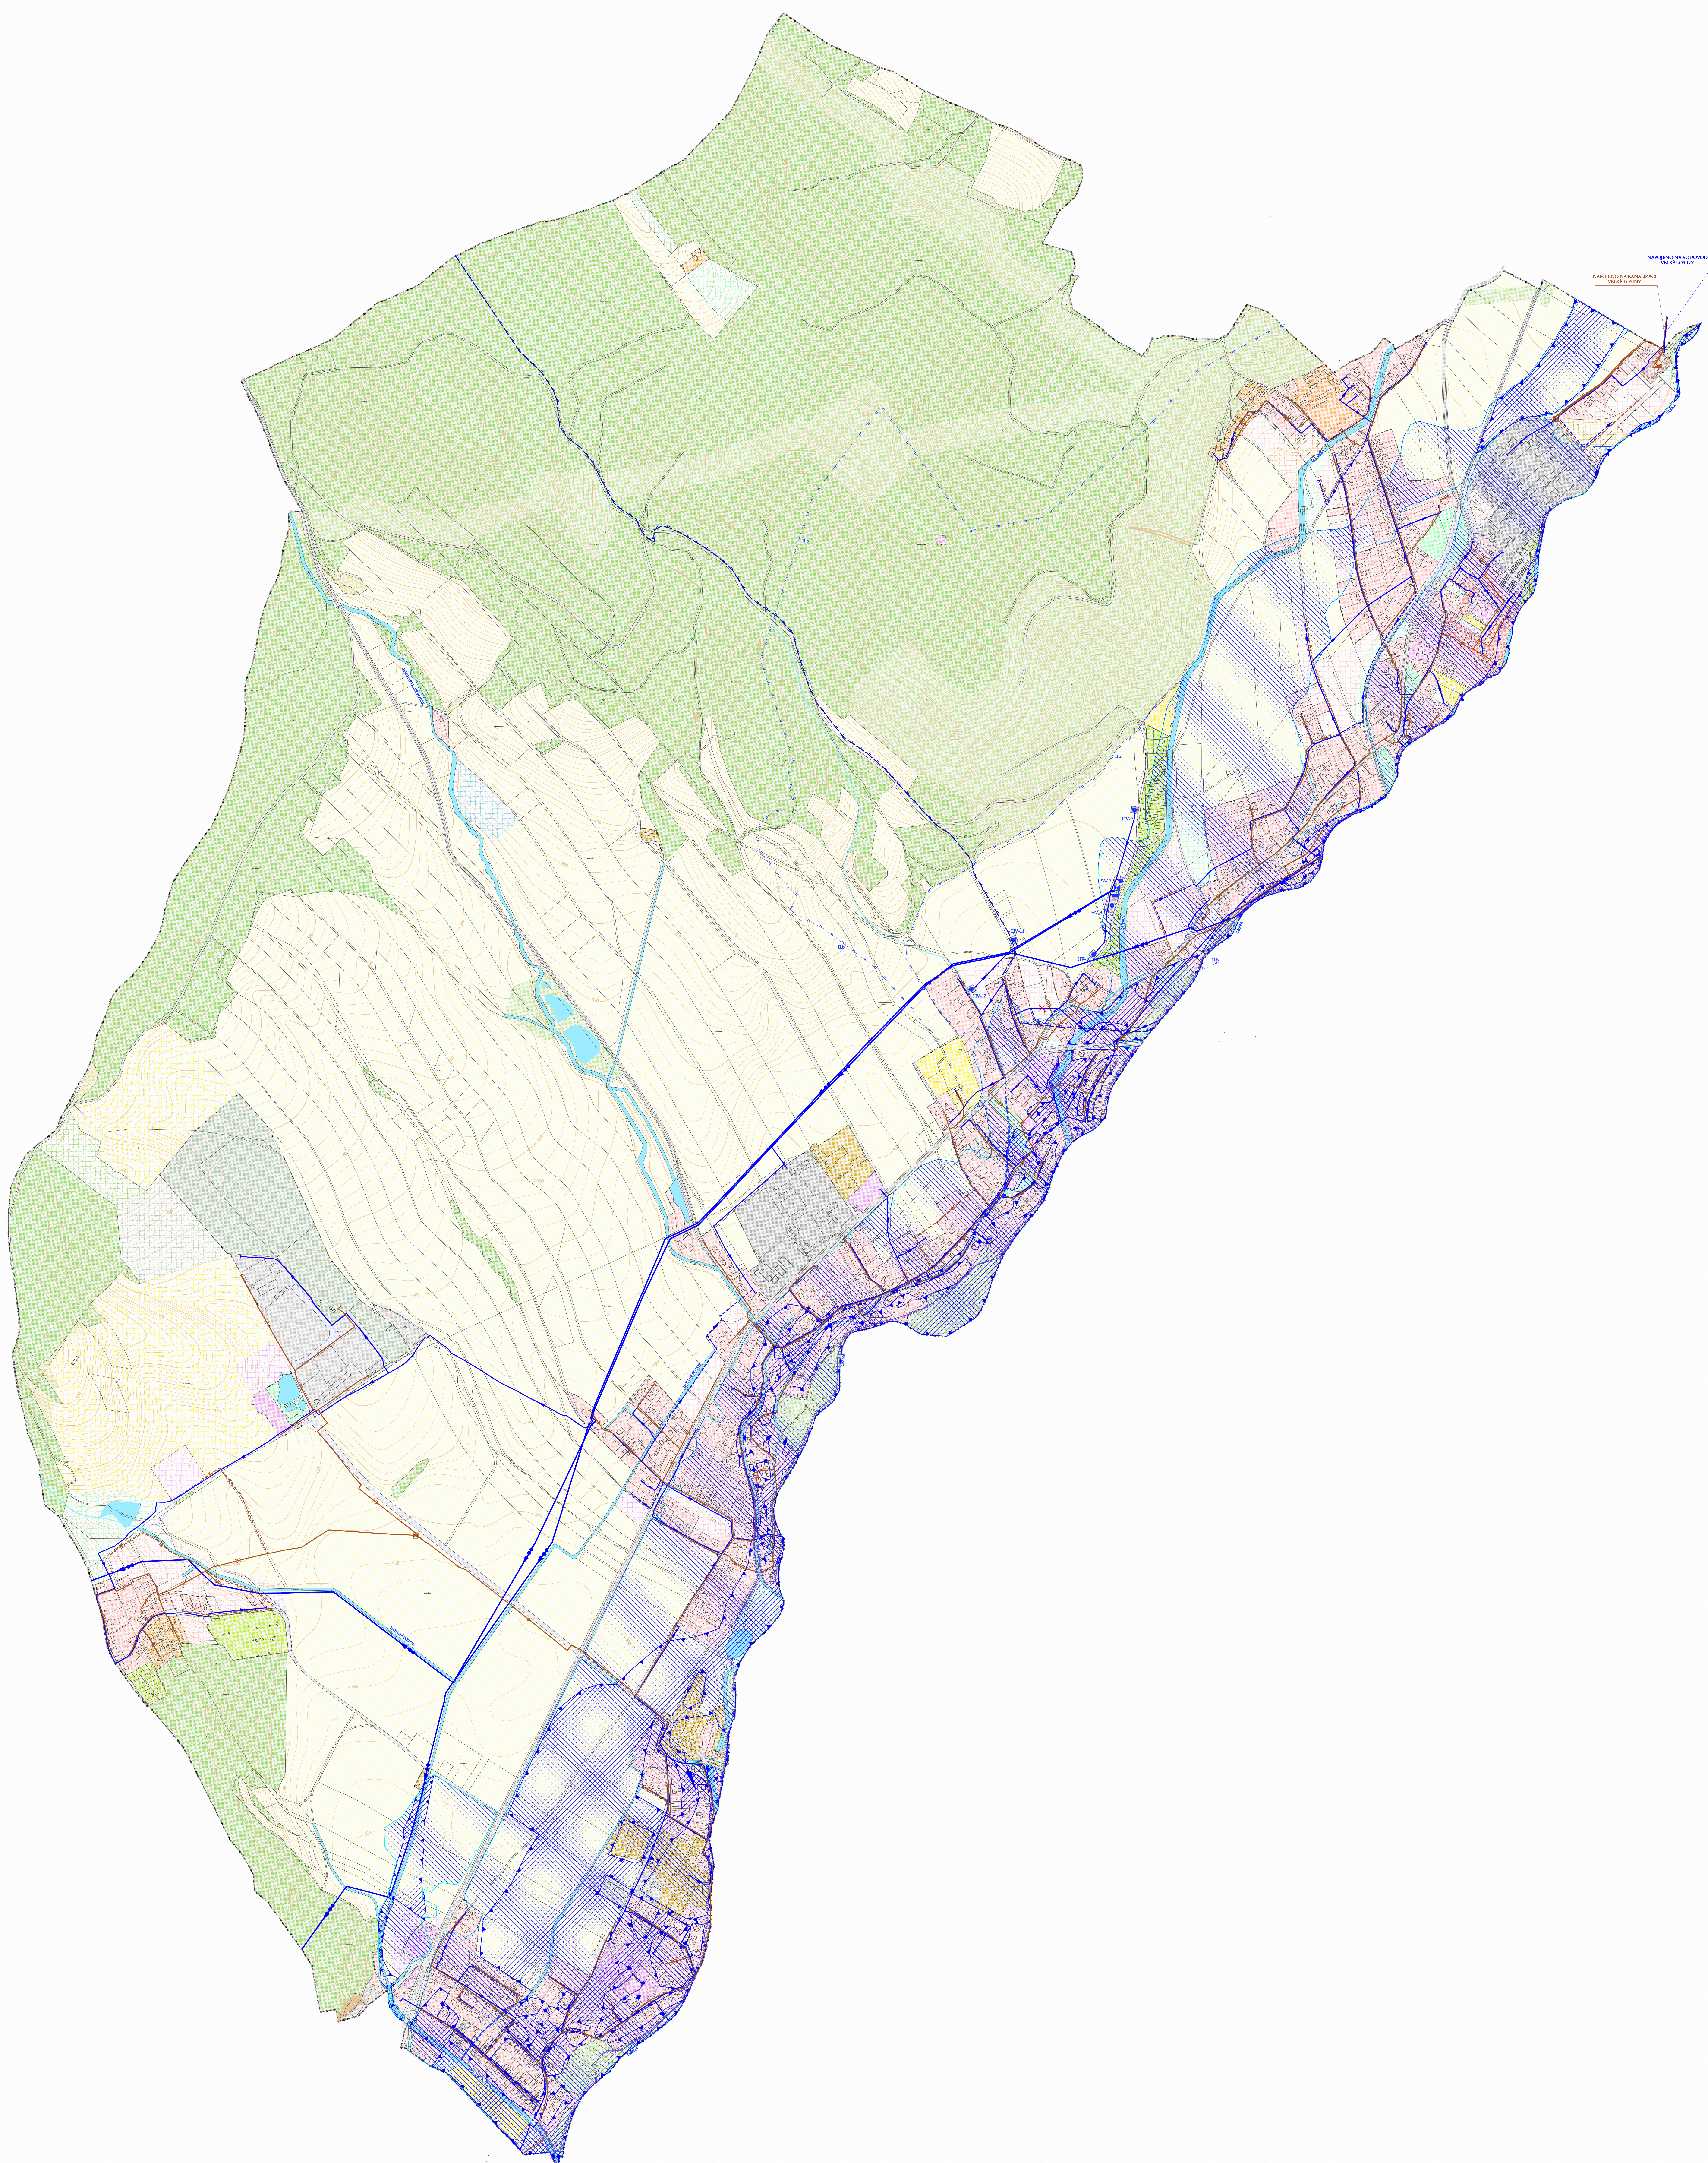

ÚZEMNÍ PLÁN RAPOTÍN

ÚPLNÉ ZNĚNÍ PO ZMĚNĚ Č. 3

4. VODNÍ HOSPODÁŘSTVÍ

1 : 5 000

STAV	NÁVRH		STAV	NÁVRH		PLOCHY STABILIZOVANÉ	PLOCHY ZMĚN	
		ÚPRAVNA VODY			PROTIPOVODŇOVÁ OPATŘENÍ NA ŘECE DESNÉ - HRÁZE			PLOCHY DOPRAVY SILNIČNÍ
		ČERPAČÍ STANICE VODÁRENSKÁ			PROTIPOVODŇOVÁ OPATŘENÍ NA ŘECE DESNÉ - ZDI			PLOCHY DOPRAVY DRÁŽNÍ
		VODNÍ ZDROJ			RUŠENÉ JEVY			PLOCHY PARKOVACÍ A ODSTAVNÉ
		PŘÍVODNÍ ŘAD SKUPINOVÉHO VODOVODU KOUTY NAD DESNOU - ŠUMPERK						PLOCHY TECHNICKÉ INFRASTRUKTURY
		ŘAD PITNÉ VODY			HRANICE OBCE			PLOCHY VÝROBY ZEMĚDĚLSKÉ
		OCHRANNÁ PÁSMA I. STUPNĚ VODNÍCH ZDROJŮ RAPOTÍN			PLOCHY STABILIZOVANÉ			PLOCHY VÝROBY PRŮMYSLOVÉ
		OCHRANNÁ PÁSMA II. STUPNĚ VODNÍCH ZDROJŮ RAPOTÍN			PLOCHY BYDLENÍ			PLOCHY VÝROBY DROBNÉ
		OCHRANNÉ PÁSMO 2. STUPNĚ PŘÍRODNÍCH LÉČIVÝCH ZDROJŮ LÁZEŇSKÉHO MÍSTA VELKÉ LOSINY			PLOCHY SMÍŠENÉ OBYTNÉ			PLOCHY ZEMĚDĚLSKÉ
		ČISTÍRNA ODPADNÍCH VOD			PLOCHY REKREACE RODINNÉ			PLOCHY LESNÍ
		ČERPAČÍ STANICE KANALIZAČNÍ			PLOCHY REKREACE HROMADNÉ			PLOCHY VODNÍ A VODOHOSPODÁŘSKÉ
		KANALIZACE SPLAŠKOVÁ			PLOCHY ZAHRÁDKOVÝCH OSAD			PLOCHY SMÍŠENÉ NEZASTAVĚNÉHO ÚZEMÍ
		KANALIZACE JEDNOTNÁ			PLOCHY TĚLOVÝCHOVNÝCH A SPORTOVNÍCH ZAŘÍZENÍ			PLOCHY PŘÍRODNÍ
		KANALIZACE VÝTLAČNÁ			PLOCHY OBČANSKÉHO VYBAVENÍ VEŘEJNÉ INFRASTRUKTURY			PLOCHY SKLÁDEK ODPADŮ
		ZATRUBNĚNÝ TOK			PLOCHY OBČANSKÉHO VYBAVENÍ KOMERČNÍHO TYPU			DRÁHA REGIONÁLNÍ
		VYMEZENÍ STANOVENÉHO ZÁPLAVOVÉHO ÚZEMÍ TOKU DESNÉ			PLOCHY OBČANSKÉHO VYBAVENÍ SPECIFICKÉHO			SILNICE I. A III. TŘÍDY
		AKTIVNÍ ZÓNA STANOVENÉHO ZÁPLAVOVÉHO ÚZEMÍ TOKU DESNÉ			PLOCHY PĚŠÍCH A VOZIDLOVÝCH KOMUNIKACÍ			MÍSTNÍ A ÚČELOVÉ KOMUNIKACE
		PASIVNÍ ZÓNA STANOVENÉHO ZÁPLAVOVÉHO ÚZEMÍ TOKU DESNÉ			PLOCHY ZELENĚ NA VEŘEJNÝCH PROSTRANSTVÍCH			MOSTY, LÁVKY PRO CHODCE

Úplné znění Územního plánu Rapotín po Změně č. 3		
ZÁZNAM O ÚČINNOSTI		
Správní orgán, který Změnu č. 3 ÚP vydal:	Zastupitelstvo obce Rapotín	Razítko:
Datum nabytí účinnosti:		
Pořizovatel:	Městský úřad Šumperk - Odbor strategického rozvoje, územního plánování a investic	
Podpis:		
Jméno a příjmení:		
Funkce:	referentka oddělení územního plánování	



PROJEKTOVÁ ČINNOST, URBANISMUS, ÚZEMNÍ PLÁNOVÁNÍ, EKOLOGIE, GIS

URBANISTICKÉ STŘEDISKO OSTRAVA, s.r.o.

Spartakovců 3, Ostrava-Poruba, 70800tel: 596 939 530, 596 939 531

ZODP.PROJEKTANT : ING. ARCH. HELENA SALVETOVÁ	ZAK. ČÍSLO : U - 440
ZPRACOVATEL : ING. EVA BOHÁČKOVÁ	
OBJEDNATEL : OBEC RAPOTÍN	DATUM : DUBEN 2021