


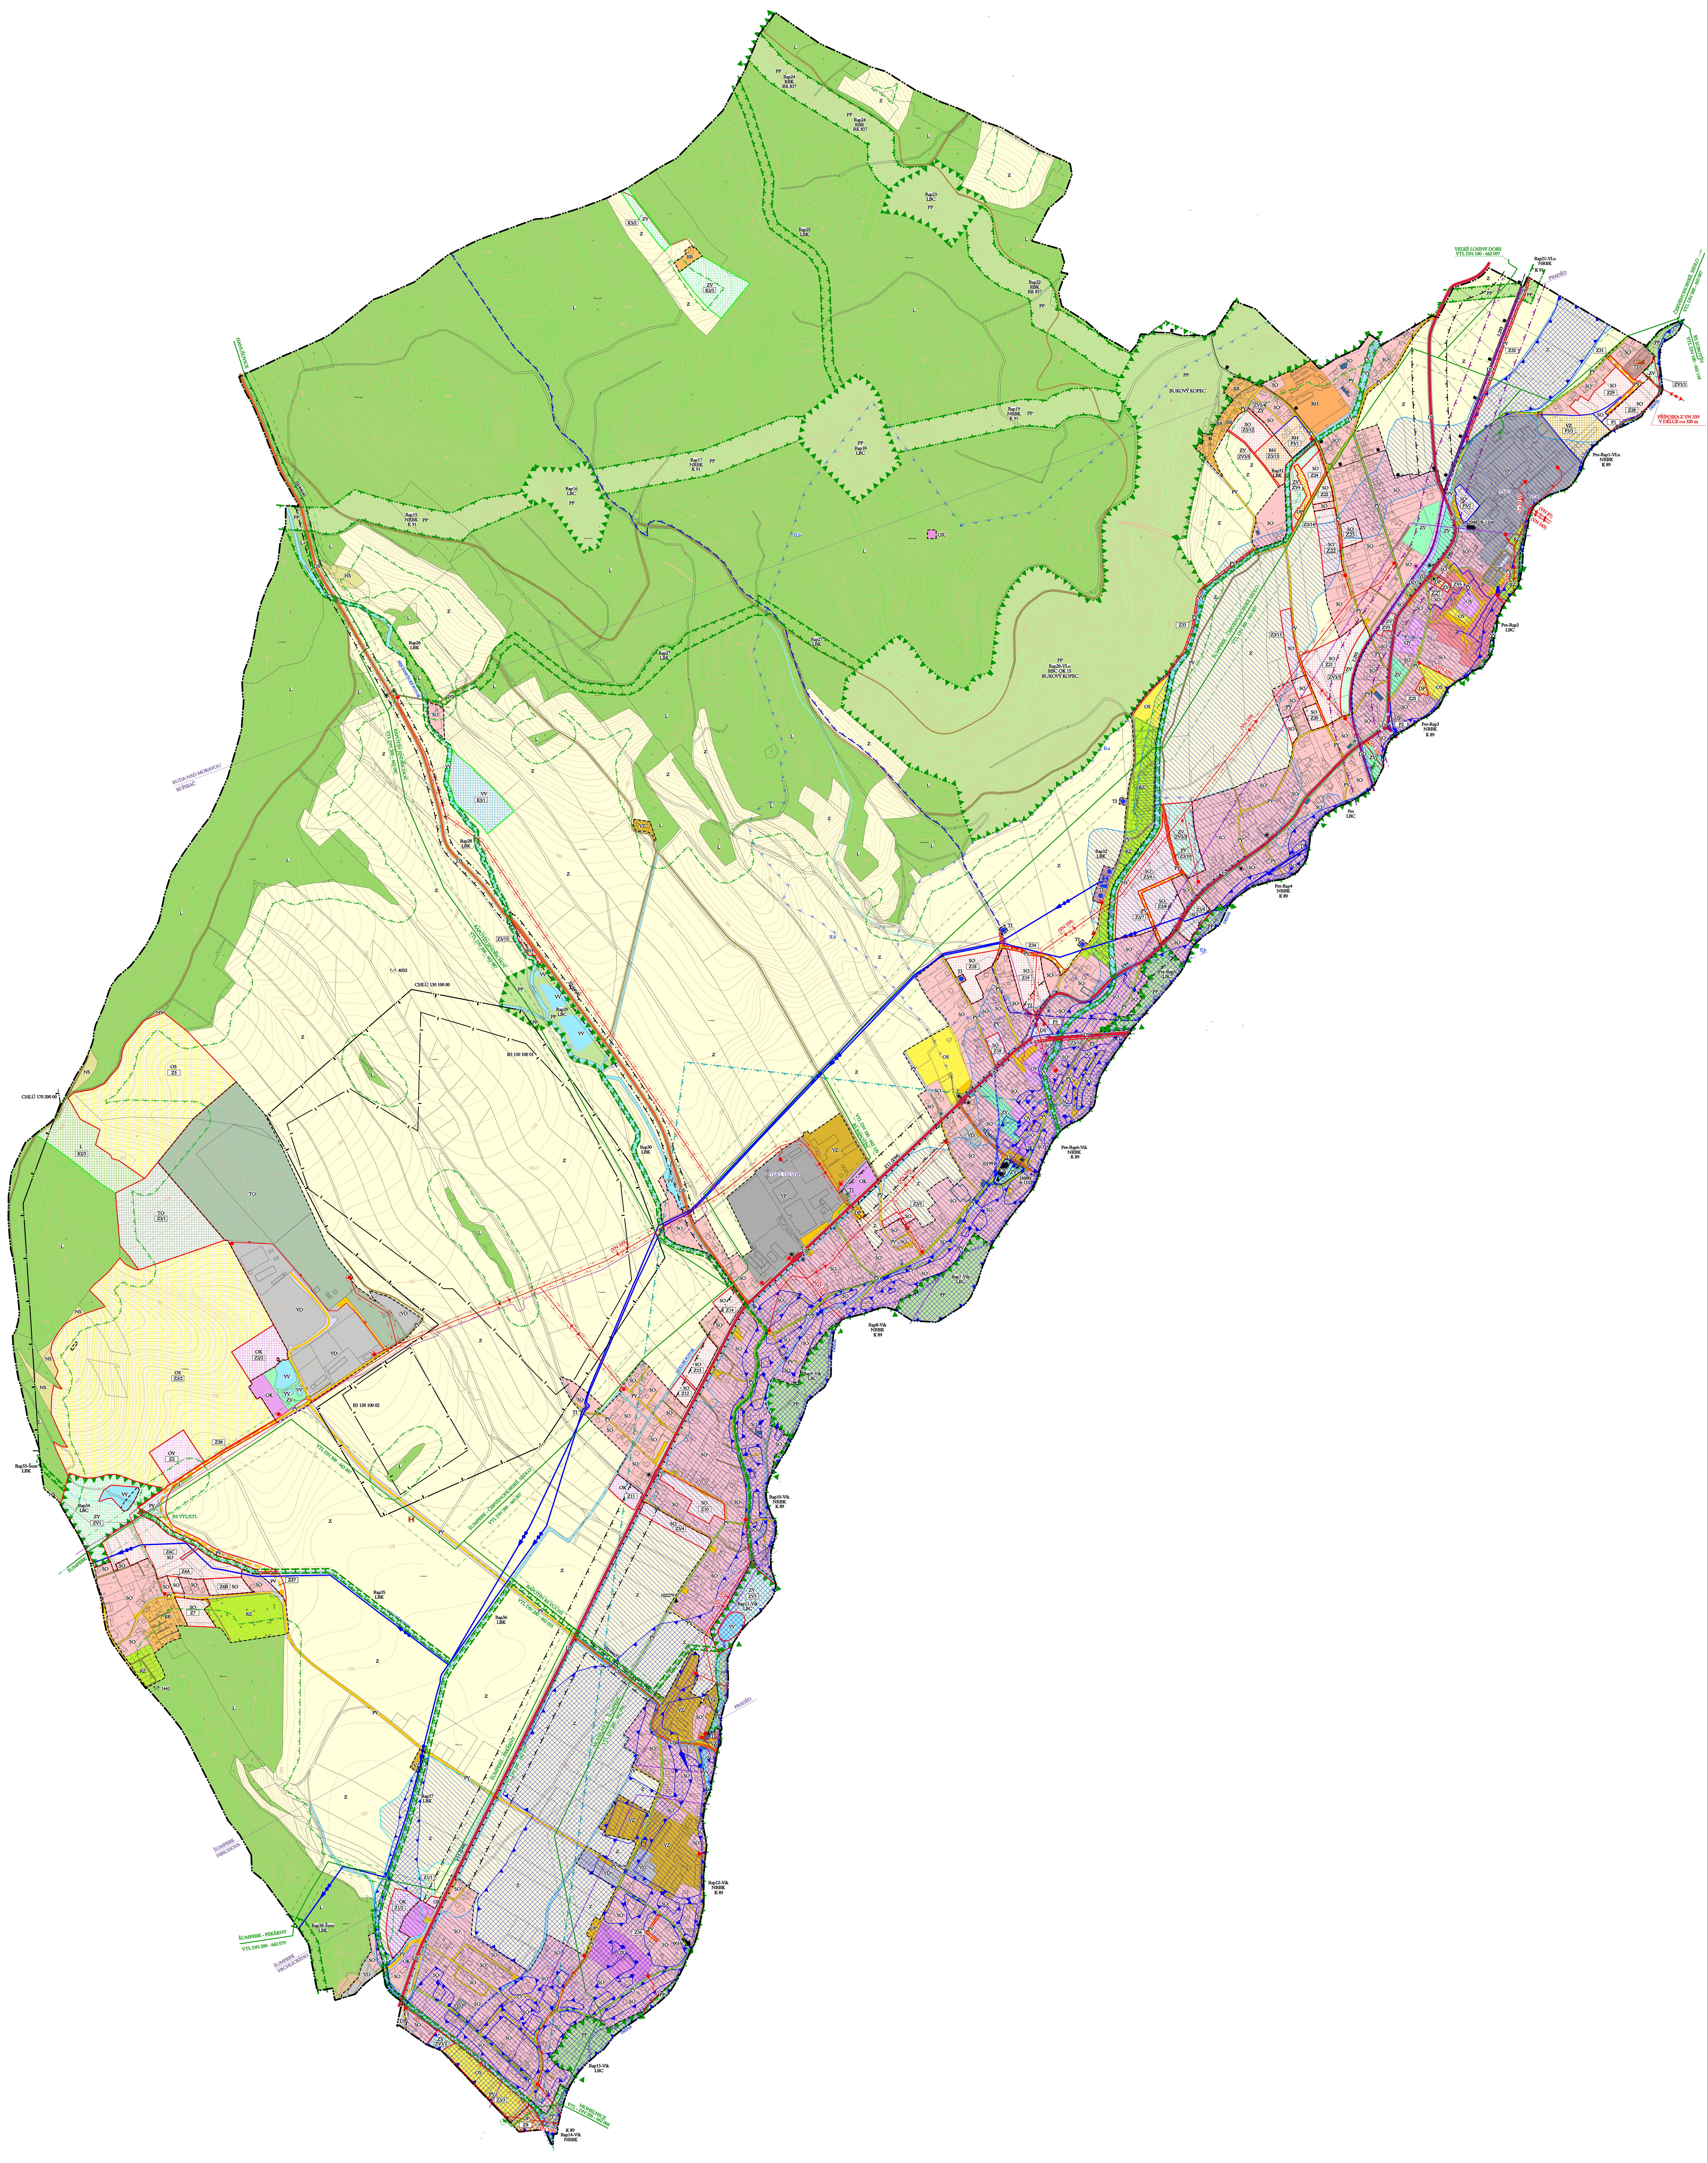

ÚZEMNÍ PLÁN RAPOTÍN

ÚPLNÉ ZNĚNÍ PO ZMĚNĚ Č. 3

7. KOORDINAČNÍ VÝKRES

1 : 5 000

STAV	NÁVRH	
		HRANICE OBCE
		HRANICE ZASTAVĚNÉHO ÚZEMÍ K 1. 8. 2020
		HRANICE ZASTAVITELNÝCH PLOCH S OZNAČENÍM
		HRANICE PŘESTAVBOVÝCH PLOCH S OZNAČENÍM
		HRANICE PLOCH ZMĚN V KRAJINĚ S OZNAČENÍM

PLOCHY S ROZDÍLNÝM ZPŮSOBEM VYUŽITÍ

PLOCHY STABILIZOVANÉ	PLOCHY ZMĚN	
B		PLOCHY BYDLENÍ
SO		PLOCHY SMÍŠENÉ OBYTNÉ
RR		PLOCHY REKREACE RODINNÉ
RH		PLOCHY REKREACE HROMADNÉ
RZ		PLOCHY ZAHRÁDKOVÝCH OSAD
OS		PLOCHY TĚLOVÝCHOVNÝCH A SPORTOVNÍCH ZAŘÍZENÍ
OV		PLOCHY OBČANSKÉHO VYBAVENÍ VEŘEJNÉ INFRASTRUKTURY
OK		PLOCHY OBČANSKÉHO VYBAVENÍ KOMERČNÍHO TYPU
OX		PLOCHY OBČANSKÉHO VYBAVENÍ SPECIFICKÉHO
PV		PLOCHY PĚŠÍCH A VOZIDLOVÝCH KOMUNIKACÍ
ZV		PLOCHY ZELENĚ NA VEŘEJNÝCH PROSTRANSTVÍCH
DS		PLOCHY DOPRAVY SILNIČNÍ
DD		PLOCHY DOPRAVY DRÁŽNÍ
DP		PLOCHY PARKOVACÍ A ODSTAVNÉ
TI		PLOCHY TECHNICKÉ INFRASTRUKTURY
VZ		PLOCHY VÝROBY ZEMĚDĚLSKÉ
VP		PLOCHY VÝROBY PRŮMYSLOVÉ
VD		PLOCHY VÝROBY DROBNÉ
Z		PLOCHY ZEMĚDĚLSKÉ
L		PLOCHY LESNÍ
VV		PLOCHY VODNÍ A VODOHOSPODÁŘSKÉ
NS		PLOCHY SMÍŠENÉ NEZASTAVĚNÉHO ÚZEMÍ
PP		PLOCHY PŘÍRODNÍ
TO		PLOCHY SKLÁDEK ODPADŮ

STAV	NÁVRH	
		PAMÁTNÝ STROM
		OCHRANNÉ PÁSMO LESA 50m OD OKRAJE POZEMKŮ URČENÝCH K PLNĚNÍ FUNKCÍ LESA
		VYMEZENÍ CHRÁNĚNÝCH LOŽISKOVÝCH ÚZEMÍ NEROSTNÝCH SUROVIN
		VYMEZENÍ VÝHRADNÍCH LOŽISEK NEROSTNÝCH SUROVIN
		VYMEZENÍ SESUVŮ (BODOVÉ)
		VYMEZENÍ PODDOLOVANÝCH ÚZEMÍ
		NEMOVITÉ KULTURNÍ PAMÁTKY (AREÁL / OBJEKT / SOCHA, KŘÍŽ, BOŽÍ MUKA) S EVIDENČNÍM ČÍSLEM
		OCHRANNÉ PÁSMO NEMOVITÉ KULTURNÍ PAMÁTKY
		PAMÁTKY MÍSTNÍHO VÝZNAMU
		VYMEZENÍ ÚZEMÍ S ARCHEOLOGICKÝMI NÁLEZY

PLOCHY ÚZEMNÍHO SYSTÉMU EKOLOGICKÉ STABILITY

		NADREGIONÁLNÍ BIOKORIDORY ÚSES
		REGIONÁLNÍ BIOCENTRA ÚSES
		REGIONÁLNÍ BIOKORIDORY ÚSES
		LOKÁLNÍ BIOCENTRA ÚSES
		LOKÁLNÍ BIOKORIDORY ÚSES

DOPRAVNÍ INFRASTRUKTURA

		DRÁHA REGIONÁLNÍ S OZNAČENÍM
		SILNICE I. TŘÍDY S OZNAČENÍM
		SILNICE III. TŘÍDY S OZNAČENÍM
		MÍSTNÍ KOMUNIKACE
		ŠÍŘKOVÉ ÚPRAVY MÍSTNÍCH KOMUNIKACÍ
		ÚČELOVÉ KOMUNIKACE
		VÝZNAMNÉ STEZKY PRO CHODCE
		STEZKY PRO CYKLISTY
		PARKOVACÍ, ODSTAVNÉ A MANIPULAČNÍ PLOCHY
		ZASTÁVKY AUTOBUSOVÉ / ŽELEZNIČNÍ HROMADNÉ DOPRAVY OSOB
		MOSTY, LÁVKY PRO CHODCE
		OCHRANNÁ SILNIČNÍ PÁSMO (silnice I. třídy - 50 m; silnice III. třídy - 15 m)
		OCHRANNÁ PÁSMO DRÁHY (regionální dráha - 60 m)
		OCHRANNÁ PÁSMO LETIŠTĚ NOVÝ MALÍN (OP vzletových a přiblížovacích prostorů)

TECHNICKÁ INFRASTRUKTURA

STAV	NÁVRH	
		ÚPRAVNA VODY
		ČERPACÍ STANICE VODÁRENSKÁ
		VODNÍ ZDROJ
		PŘÍVODNÍ ŘAD SKUPINOVÉHO VODOVODU KOUTY NAD DESNOU - ŠUMPERK
		OCHRANNÁ PÁSMO 1. STUPNĚ VODNÍCH ZDROJŮ RAPOTÍN
		OCHRANNÁ PÁSMO 2. STUPNĚ PŘÍRODNÍCH LÉČIVÝCH ZDROJŮ LÁŽENSKÉHO MÍSTA VELKÉ LOSINY
		ČISTÍRNA ODPADNÍCH VOD
		ČERPACÍ STANICE KANALIZAČNÍ
		ZATRUBNĚNÝ TOK
		VYMEZENÍ STANOVENÉHO ZÁPLAVOVÉHO ÚZEMÍ TOKU DESNĚ
		AKTIVNÍ ZÓNA STANOVENÉHO ZÁPLAVOVÉHO ÚZEMÍ TOKU DESNĚ
		PASIVNÍ ZÓNA STANOVENÉHO ZÁPLAVOVÉHO ÚZEMÍ TOKU DESNĚ
		PROTIPOVODŇOVÁ OPATŘENÍ NA ŘECE DESNĚ - HRÁZE
		PROTIPOVODŇOVÁ OPATŘENÍ NA ŘECE DESNĚ - ZDI
		VEDENÍ VN 22 kV - NADZEMNÍ, VODIČE BEZ IZOLACE S OCHRANNÝM PÁSMEM
		VEDENÍ VN 22 kV - NADZEMNÍ, ZÁVĚSNÝ KABEL
		VEDENÍ VN 22 kV - PODZEMNÍ, KABELOVÉ
		DISTRIBUČNÍ TRAFOSTANICE 22/0,4 kV (DTS)
		MALÁ VODNÍ ELEKTRÁRNA (MVE)
		VYSOKOTLAKÝ PLYNOVOD (VTL) S BEZPEČNOSTNÍM PÁSMEM
		REGULAČNÍ STANICE PLYNU (RS)
		PÁTEŘNÍ STŘEDOTLAKÝ PLYNOVOD (STL)
		VÝZNAMNĚJŠÍ TEPELNÝ ZDROJ
		TEPLOVOD
		DIGITÁLNÍ TELEFONNÍ ÚSTŘEDNA (RSU)
		DÁLKOVÝ OPTICKÝ KABEL PŘENOSOVÉ SÍŤE TELEFONICA O2
		ZÁKLADNOVÁ STANICE OPERÁTORA MOBILNÍ SÍTĚ (BTS)
		RADIORELÉOVÝ SPOJ



PROJEKTOVÁ ČINNOST, URBANISMUS, ÚZEMNÍ PLÁNOVÁNÍ, EKOLOGIE, GIS

URBANISTICKÉ STŘEDISKO OSTRAVA, s.r.o.

Spartakovců 3, Ostrava-Poruba, 70800

tel: 596 939 530, 596 939 531

ZODP.PROJEKTANT : ING. ARCH. HELENA SALVETOVÁ

ZAK. ČÍSLO : U - 440

ZPRACOVATEL : ING. ARCH. HELENA SALVETOVÁ

OBJEDNATEL : OBEC RAPOTÍN

DATUM : DUBEN 2021