


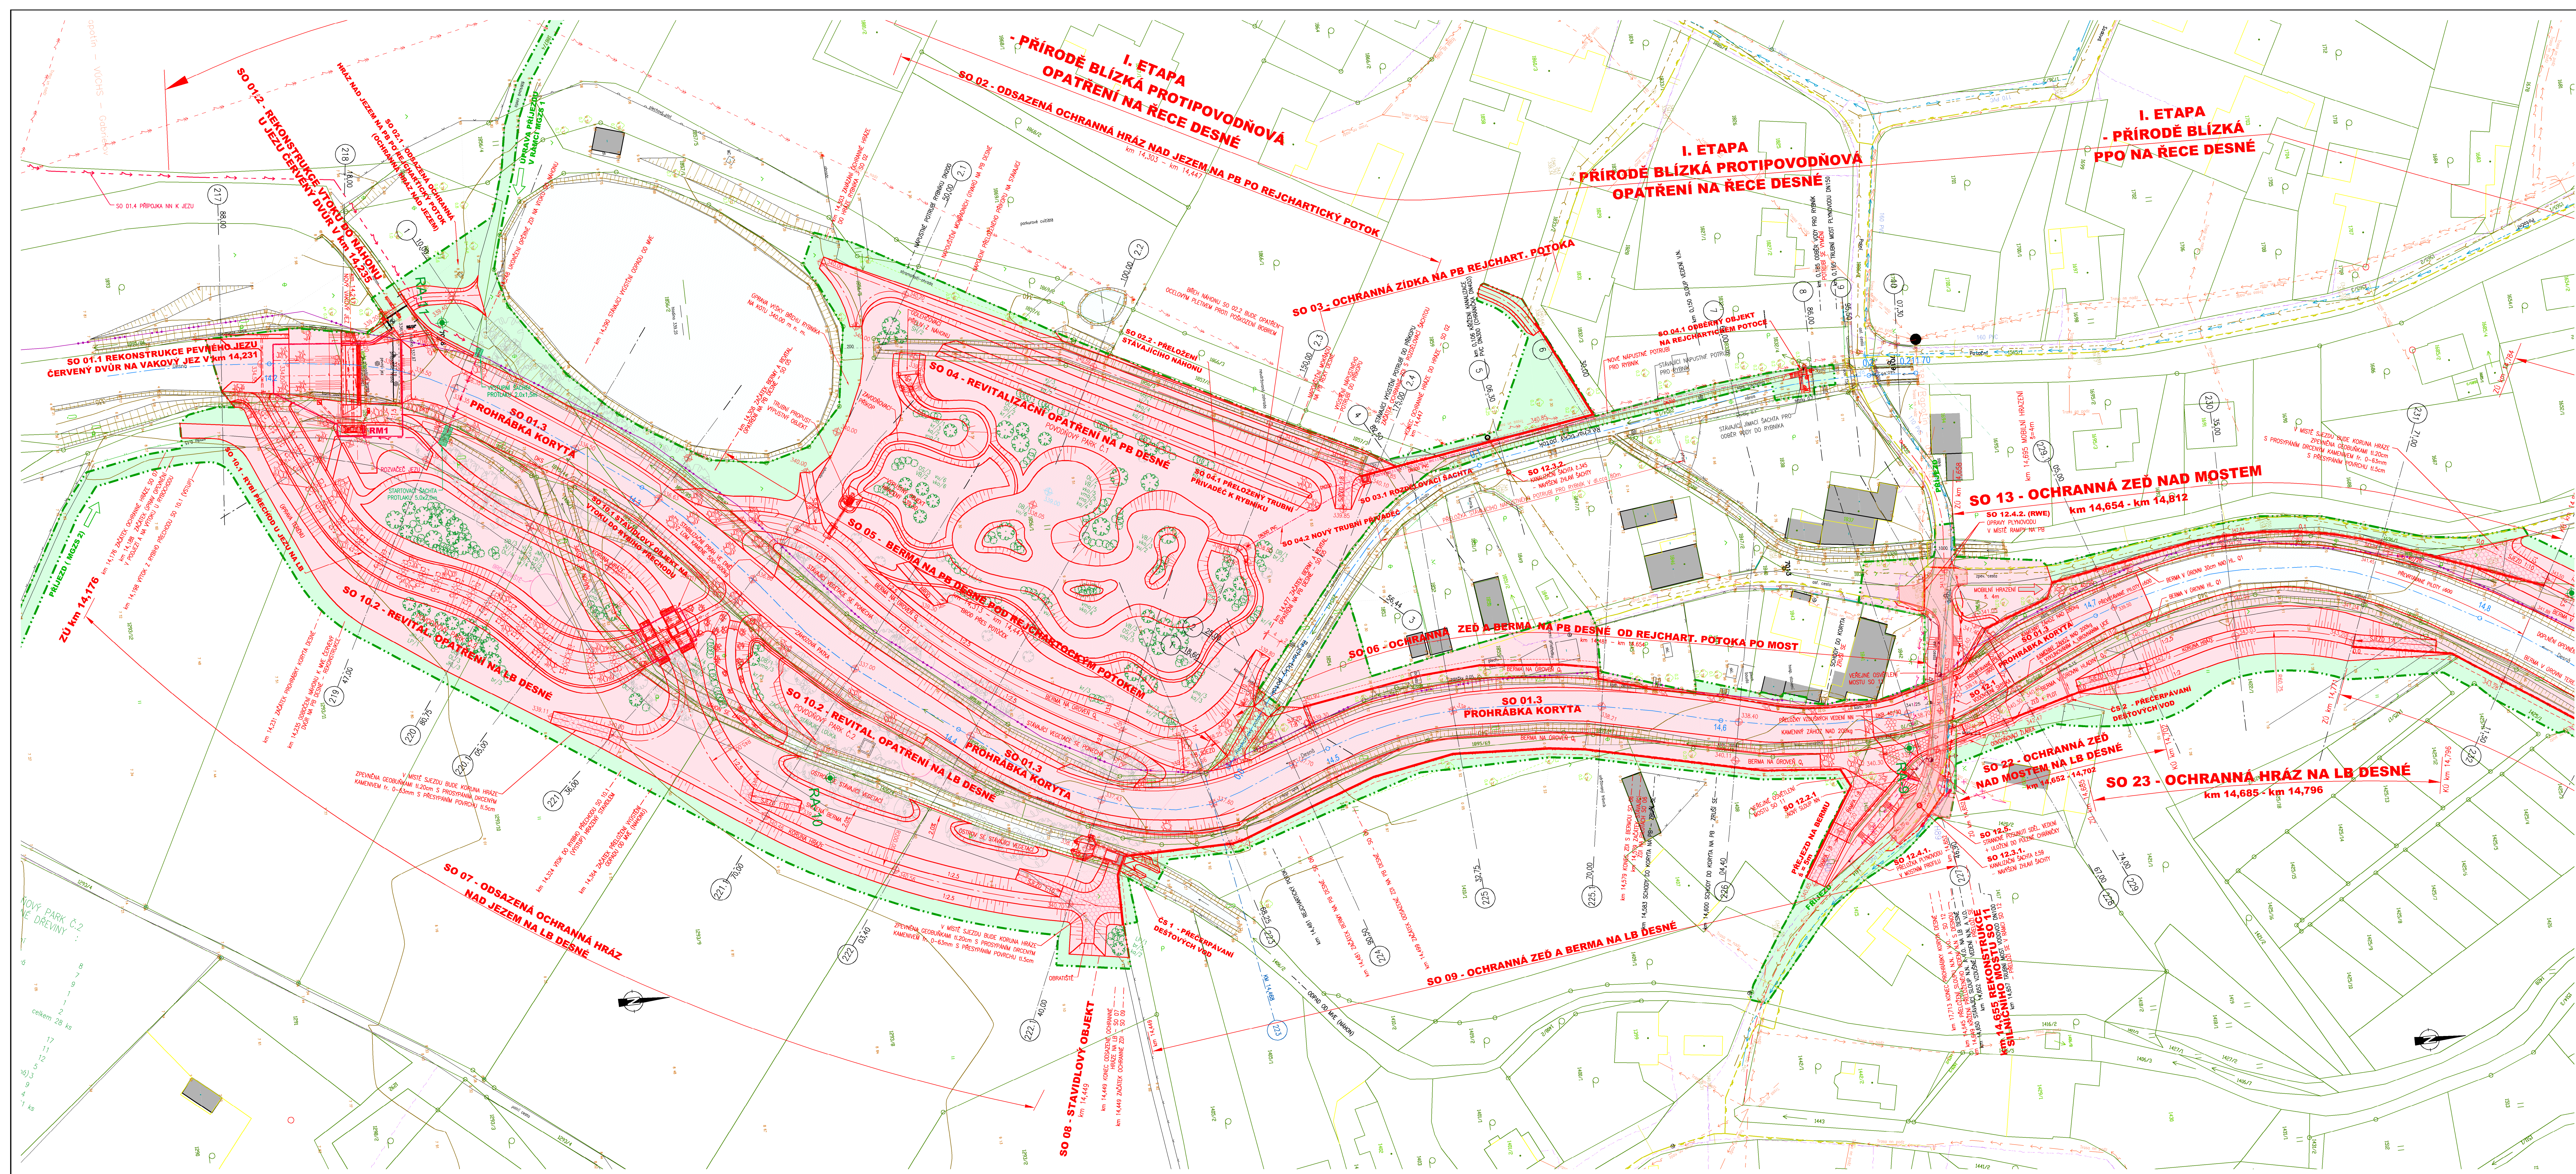

SEZNAM STAVEBNÍCH OBJEKTŮ V RÁMCI I. ETAPY:

50	01.1	- REKONSTRUKCE VĚNOVÉ ŽEZY ČERNÝCH DVŮR NA VAKOVÝ JEZ V KM 14,231	
50	01.2	- REKONSTRUKCE VÝSTUPU DO NÁHONU U ŽEZY ČERNÝCH DVŮR KM 14,235	
50	01.3	- PROHRABKA (ZAHLOUBENÍ) KORYTA ŘEKY DESNÉ V KM 14,231 - 14,713	
50	02	- ODSÁZENÍ OCHRANNÉ HŘÍZY NAD JEZEM NA PRŮ REJČATICKÝ PŮTOK	
50	02.1	- OCHRANNÁ ŽEZ NA PRŮ REJČATICKÝ PŮTOK V KM 14,176 - 14,449	
50	04	- REALIZACE OPAŘENÍ NA PRŮ DESNÉ POD REJČATICKÝM PŮTOKEM (POVOZOVÝ PÁRKY Č.1)	
50		- BĚRA NA PRŮ DESNÉ POD REJČATICKÝM PŮTOKEM	
50	06	- OCHRANNÁ ŽEZ A BĚRA NA PRŮ DESNÉ V OPAŘOVACÍ PŮTOKU PO MOST (KM 14,484 - 14,654)	
50	06.1	- ODSÁZENÍ OCHRANNÉ HŘÍZY NA PRŮ DESNÉ V OPAŘOVACÍ PŮTOKU PO MOST V KM 14,484 - 14,449	
50	06.2	- STAVBYLOVÝ OBJEKT A OPRAVY VE VRSTVNÍ ČÁSTI OPAŘOVACÍ PŮTOKU Č.2	
50	08	- OCHRANNÁ ŽEZ A BĚRA NA PRŮ DESNÉ POD MOSTEM (KM 14,449 - 14,650)	
50	10.1	- RÝPL PŘECHOD U ŽEZY ČERNÝCH DVŮR NA PRŮ DESNÉ	
50	10.2	- REALIZACE OPAŘENÍ NA PRŮ DESNÉ (POVOZOVÝ PÁRKY Č.2)	
50	11	- REKONSTRUKCE MOSTU V KM 14,655 (14,660), DLE TP 15 v KM 15,826	
50	12	- OPRAVY A PŘELOŽKY SÍTI V OSEKU LETAPY	
50	13	- OCHRANNÁ ŽEZ NAD MOSTEM NA PRŮ DESNÉ V KM 14,658 - 14,812	
50	13.1	- ODSÁZENÍ OCHRANNÉ HŘÍZY NA PRŮ DESNÉ V KM 14,784 - 15,284	
50	15.1	- ODSÁZENÍ KORYTO NA PRŮ ŘEKY DESNÉ V KM 14,946 - 15,233	
50	15.2	- REALIZACE OPAŘENÍ NA PRŮ ŘEKY DESNÉ V KM 14,946 - 15,233 (POVOZOVÝ PÁRKY Č.1)	
50	15.3	- DŘEVĚNÁ LÁVKA PRO PĚŠÍ DO POKYDOVÉHO PÁRKU Č.3	
50	16	- OPĚRNA ŽEZ A BĚRA NA PRŮ DESNÉ V KM 15,258 - 14,976	
50	23	- OCHRANNÁ ŽEZ NAD MOSTEM NA PRŮ DESNÉ V KM 14,656 - 14,702	
50	23.1	- OCHRANNÁ HŘÍZ NA PRŮ DESNÉ V KM 14,685 - 14,751	
50	24	- OCHRANNÁ ŽEZ A HŘÁZ PŮDOK ZAHRADEK NA PRŮ DESNÉ V KM 14,771 - 15,061	
50	25	- REKONSTRUKCE ŽEZY NA BĚCE DESNÉ V KM 15,005	
50	26	- REKONSTRUKCE STAVBY ŽEZY NA BĚCE DESNÉ V OPAŘOVACÍ PŮTOKU DO NÁHONU V KM 15,005	
50	27	- OPRAVY HŘÍZ NA PRŮ DESNÉ V KM 15,046 - 15,130	
50	28	- OPRAVA ZEMĚNÁ VALU NA PRŮ DESNÉ V KM 15,130 - 15,194	
50	29	- OPRAVY NA PRŮ DESNÉ U STAVENÍ V KM 15,194 - 15,264	
50	30	- OCHRANNÁ HŘÍZ A BĚRA NA PRŮ DESNÉ V KM 15,264 - 15,573	
50	34	- OPRAVY A PŘELOŽKY SÍTI V OSEKU I, LETAPY NAD MOSTEM	

OBJEKTY MGZS V RÁMCI I. ETAPY:

MGZS 1 – ÚPRAVA PŘÍJEZDOVÉ CESTY KE STÁVAJÍCÍMU JEZU V KM 14,231 NA PRAVÉM BŘEHU DESNÉ
MGZS 2 – DOČASNÉ ZPEVNĚNÍ PŘÍJEZDU K OBVODU STAVENIŠTĚ NA LB DESNÉ OD MÍSTNÍ CESTY
MGZS 3 – ÚPRAVA A OPRAVA OSTATNÍCH DOTYČNÝCH PŘÍJEZDOVÝCH VĚŘEJNÝCH CEST
MGZS 4 – DOČASNÉ ZPEVNĚNÍ PŘÍJEZDU K OBVODU STAVENIŠTĚ NA PB DESNÉ Z ULICE DRUŽSTEVNÍ
OD ULICE VODNÍ, KTERÁ NAVAZUJE NA ULICI ŠUMPEŘSKOU – NA HLAVNÍ SILNICI /11

LEGENDA:

(257) PRŮJEMNÉ ŘEZY

TRVALÝ ZÁBOR STAVEBNÍ KONSTRUKCE

DŮČASNÝ ZÁBOR (OBVOD STAVENIŠTĚ)

OPRAVY PŘÍJEZDOVÝCH CEST V RÁMCI OBJEKTU MGZS

PŘÍJEZD NA STAVENIŠTĚ

VODNÍ PLOCHA

IG VRSTVY

HRANICE KATASTRÁLNÍHO ŹEZMU

HRANICE KATASTRU – VNĚJŠÍ

HRANICE KATASTRU – VNITRNÍ

NÁVRH VEGETAČNÍHO DOPROVODU

STAVAJÍCÍ POROSTY

LEGENDA INŽENÝRSKÝCH SÍTÍ :

 — TELEFONNÍ VEDENÍ TELEFONICA 02
 — PLYNOVOD STL
 — PLYNOVOD VTL
 — VODOVOD
 — KANALIZACE
 — VZDUŠNÉ VEDENÍ NN
 — VZDUŠNÉ VEDENÍ VN
 — PŘELOŽKA VZDUŠNÉHO VEDENÍ NN
 — PŘELOŽKA VODOVODU

VÝŠKOVÝ SYSTÉM: Bpv.
SOUŘADNÝ SYSTÉM: S-JTSK
KÓTOVÁNO V (m)

