


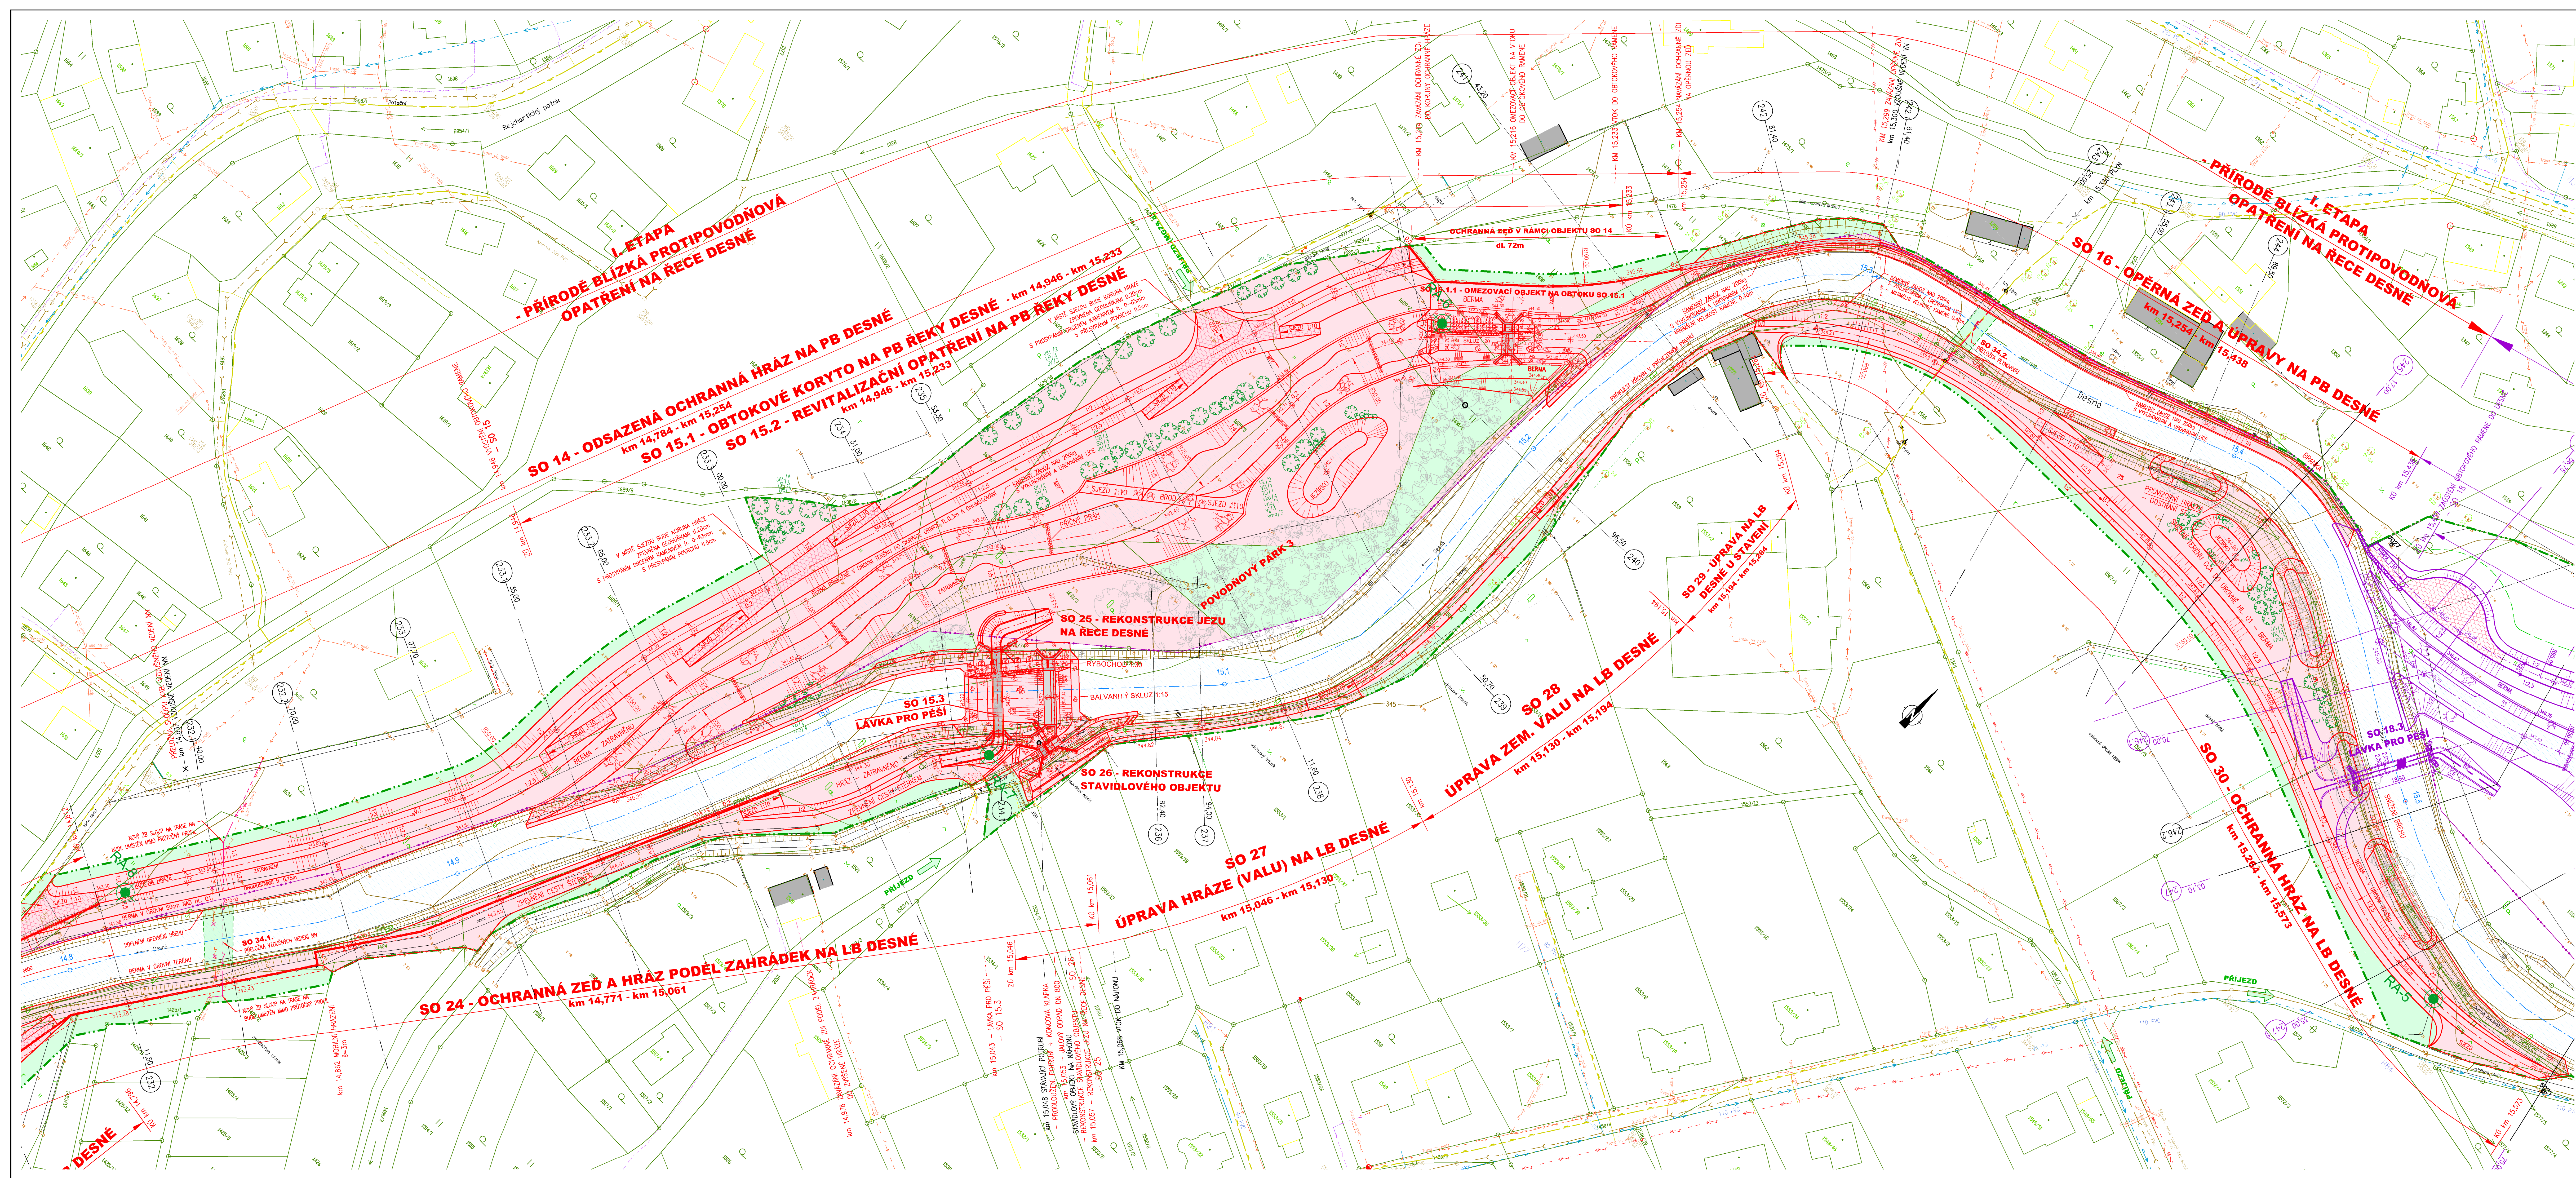

- SEZNAM STAVEBNÍCH OBJEKTŮ V RÁMCI I. ETAPY:**
- SO 01.1 – REKONSTRUKCE PEVNÉHO JEZU ČERVENÝ DVŮR NA VAKOVÝ JEZ V km 14,231
 - SO 01.2 – REKONSTRUKCE VÝSTUPU DO NÁHONU U JEZU ČERVENÝ DVŮR km 14,235
 - SO 01.3 – PROHRÁBKÁ (ZAHLOUBENÍ) KORYTO RĚKY DESNÉ V km 14,231 – 14,713
 - SO 02 – ODSAZENÁ OCHRANNÁ HRÁZ NAD JEZEM NA LB DESNÉ V km 14,231 – 14,449
 - SO 03 – OCHRANNÁ ZĚD NA PB REJCHARTICKÉHO POTOKA
 - SO 04 – REVITALIZAČNÍ OPATŘENÍ NA PB DESNÉ POD REJCHARTICKÝM POTOCEM (POVODNOVÝ PARK Č.1)
 - SO 05 – BERMA NA PB DESNÉ POD REJCHARTICKÝM POTOCEM
 - SO 06 – OCHRANNÁ ZĚD A BERMA NA PB DESNÉ OD POTOKA PO MOST (km 14,484 – 14,654)
 - SO 07 – ODSAZENÁ OCHRANNÁ HRÁZ NAD JEZEM NA LB DESNÉ V km 14,176 – 14,449
 - SO 08 – STAVĚLOVÝ OBJEKT A OPRAVY VE VÝSTUPNÍ ČÁSTI ODPADU NÁHONU
 - SO 09 – OCHRANNÁ ZĚD A BERMA NA LB DESNÉ POD MOSTEM (km 14,449 – 14,650)
 - SO 10.1 – RYBI PŘECHOD U JEZU ČERVENÝ DVŮR NA LB DESNÉ
 - SO 10.2 – REVITALIZAČNÍ OPATŘENÍ NA LB DESNÉ (POVODNOVÝ PARK Č.2)
 - SO 11 – REKONSTRUKCE MOSTU V km 14,655 (14,660), dle TPE v km 15,826
 - SO 12 – OPRAVY A PŘELOŽKY SÍTÍ V OSEKU I. ETAPY
 - SO 13 – OCHRANNÁ ZĚD NAD MOSTEM NA PB DESNÉ V km 14,658 – 14,812
 - SO 14 – ODSAZENÁ OCHRANNÁ HRÁZ NA PB DESNÉ V km 14,784 – 15,254
 - SO 15.1 – OBTOKOVÉ KORYTO NA PB RĚKY DESNÉ V km 14,946 – 15,233
 - SO 15.2 – REVITALIZAČNÍ OPATŘENÍ NA PB RĚKY DESNÉ V km 14,946 – 15,233 (POVODNOVÝ PARK Č.3)
 - SO 15.3 – DŘEVĚNÁ LÁVKA PRO PĚŠÍ DO POVODNOVÉHO PARKU Č.3
 - SO 16 – OPĚRNÁ ZĚD A OPRAVY NA PB DESNÉ V km 15,254 – 15,294
 - SO 22 – OCHRANNÁ ZĚD NAD MOSTEM NA LB DESNÉ V km 14,656 – 14,702
 - SO 23 – OCHRANNÁ HRÁZ NA LB DESNÉ V km 14,685 – km 14,796
 - SO 24 – OCHRANNÁ ZĚD A HRÁZ PODEL ZAHRÁDEK NA LB DESNÉ V km 14,771 – 15,061
 - SO 25 – REKONSTRUKCE JEZU NA RĚCE DESNÉ V km 15,067
 - SO 26 – REKONSTRUKCE STAVĚLOVÉHO OBJEKTU NA VÝSTUPU DO LB NÁHONU V km 15,059
 - SO 27 – OPRAVY HRÁZKY NA LB DESNÉ V km 15,046 – 15,130
 - SO 28 – OPRAVA ZEMNÍHO VALU NA LB DESNÉ V km 15,130 – 15,194
 - SO 29 – OPRAVY NA LB DESNÉ U STAVENÍ V km 15,194 – 15,264
 - SO 30 – OCHRANNÁ HRÁZ A BERMA NA LB DESNÉ V km 15,264 – 15,573
 - SO 34 – OPRAVY A PŘELOŽKY SÍTÍ V OSEKU I. ETAPY NAD MOSTNÍM PROFIEM

- OBJEKTY MGZS V RÁMCI I. ETAPY:**
- MGZS 1 – OPRAVA PŘÍJEZDOVÉ CESTY KE STÁVAJÍCÍMU JEZU V km 14,231 NA PRAVÉM BŘEHU DESNÉ
 - MGZS 2 – DOČASNÉ ZPĚVNĚNÍ PŘÍJEZDU K OBVODU STAVENÍ NA LB DESNÉ OD MÍSTNÍ CESTY
 - MGZS 3 – OPRAVY A OPRAVY OSTATNÍCH DOČASNÝCH PŘÍJEZDOVÝCH VEŘEJNÝCH CEST
 - MGZS 4 – DOČASNÉ ZPĚVNĚNÍ PŘÍJEZDU K OBVODU STAVENÍ NA PB DESNÉ Z ULICE DRUŽSTEVNÍ OD ULICE VOJNÍ, KTERÁ NAVAZUJE NA ULICI ŠUMPERSKOU – NA HLAVNÍ SILNICI I/11

- LEGENDA:**
- (257) PŘÍČNÉ ŘEZY
 - TRVALÝ ZÁBOR STAVEBNÍ KONSTRUKCE
 - STAVEBNÍ KONSTRUKCE ŘEŠENÉ V RÁMCI II. ETAPY
 - DOČASNÝ ZÁBOR (OBVOD STAVENÍ)
 - OPRAVY PŘÍJEZDOVÝCH CEST V RÁMCI OBJEKTŮ MGZS
 - PŘÍJEZD NA STAVENÍ
 - VOVNÍ PLOCHA
 - IG VRTY
 - HRANICE KATASTRÁLNÍHO OZEMÍ
 - HRANICE KATASTRU – VNĚJŠÍ
 - HRANICE KATASTRU – VNITŘNÍ
 - NÁVRH VEGETAČNÍHO DOPROVODU
 - STAVAJÍCÍ POROSTY

- LEGENDA INŽENÝRSKÝCH SÍTÍ:**
- TELEFONNÍ VĚDENÍ TELEFONICA 02
 - PLYNOVOD STL
 - PLYNOVOD VTL
 - VOOVOD
 - KANALIZACE
 - VZDUŠNÉ VĚDENÍ NN
 - VZDUŠNÉ VĚDENÍ VN
 - PŘELOŽKA VZDUŠNÉHO VĚDENÍ NN
 - PŘELOŽKA VODOVODU

AKQUATIS

PRÍRODE BLÍZKÁ PROTIPOVODNOVÁ OPATŘENÍ NA RĚCE DESNÉ
v I. ETAPY

KOORDINAČNÍ SITUACE STAVBY – 2.číslo

1:500 C14.2

OBEC BARTOŠOV