


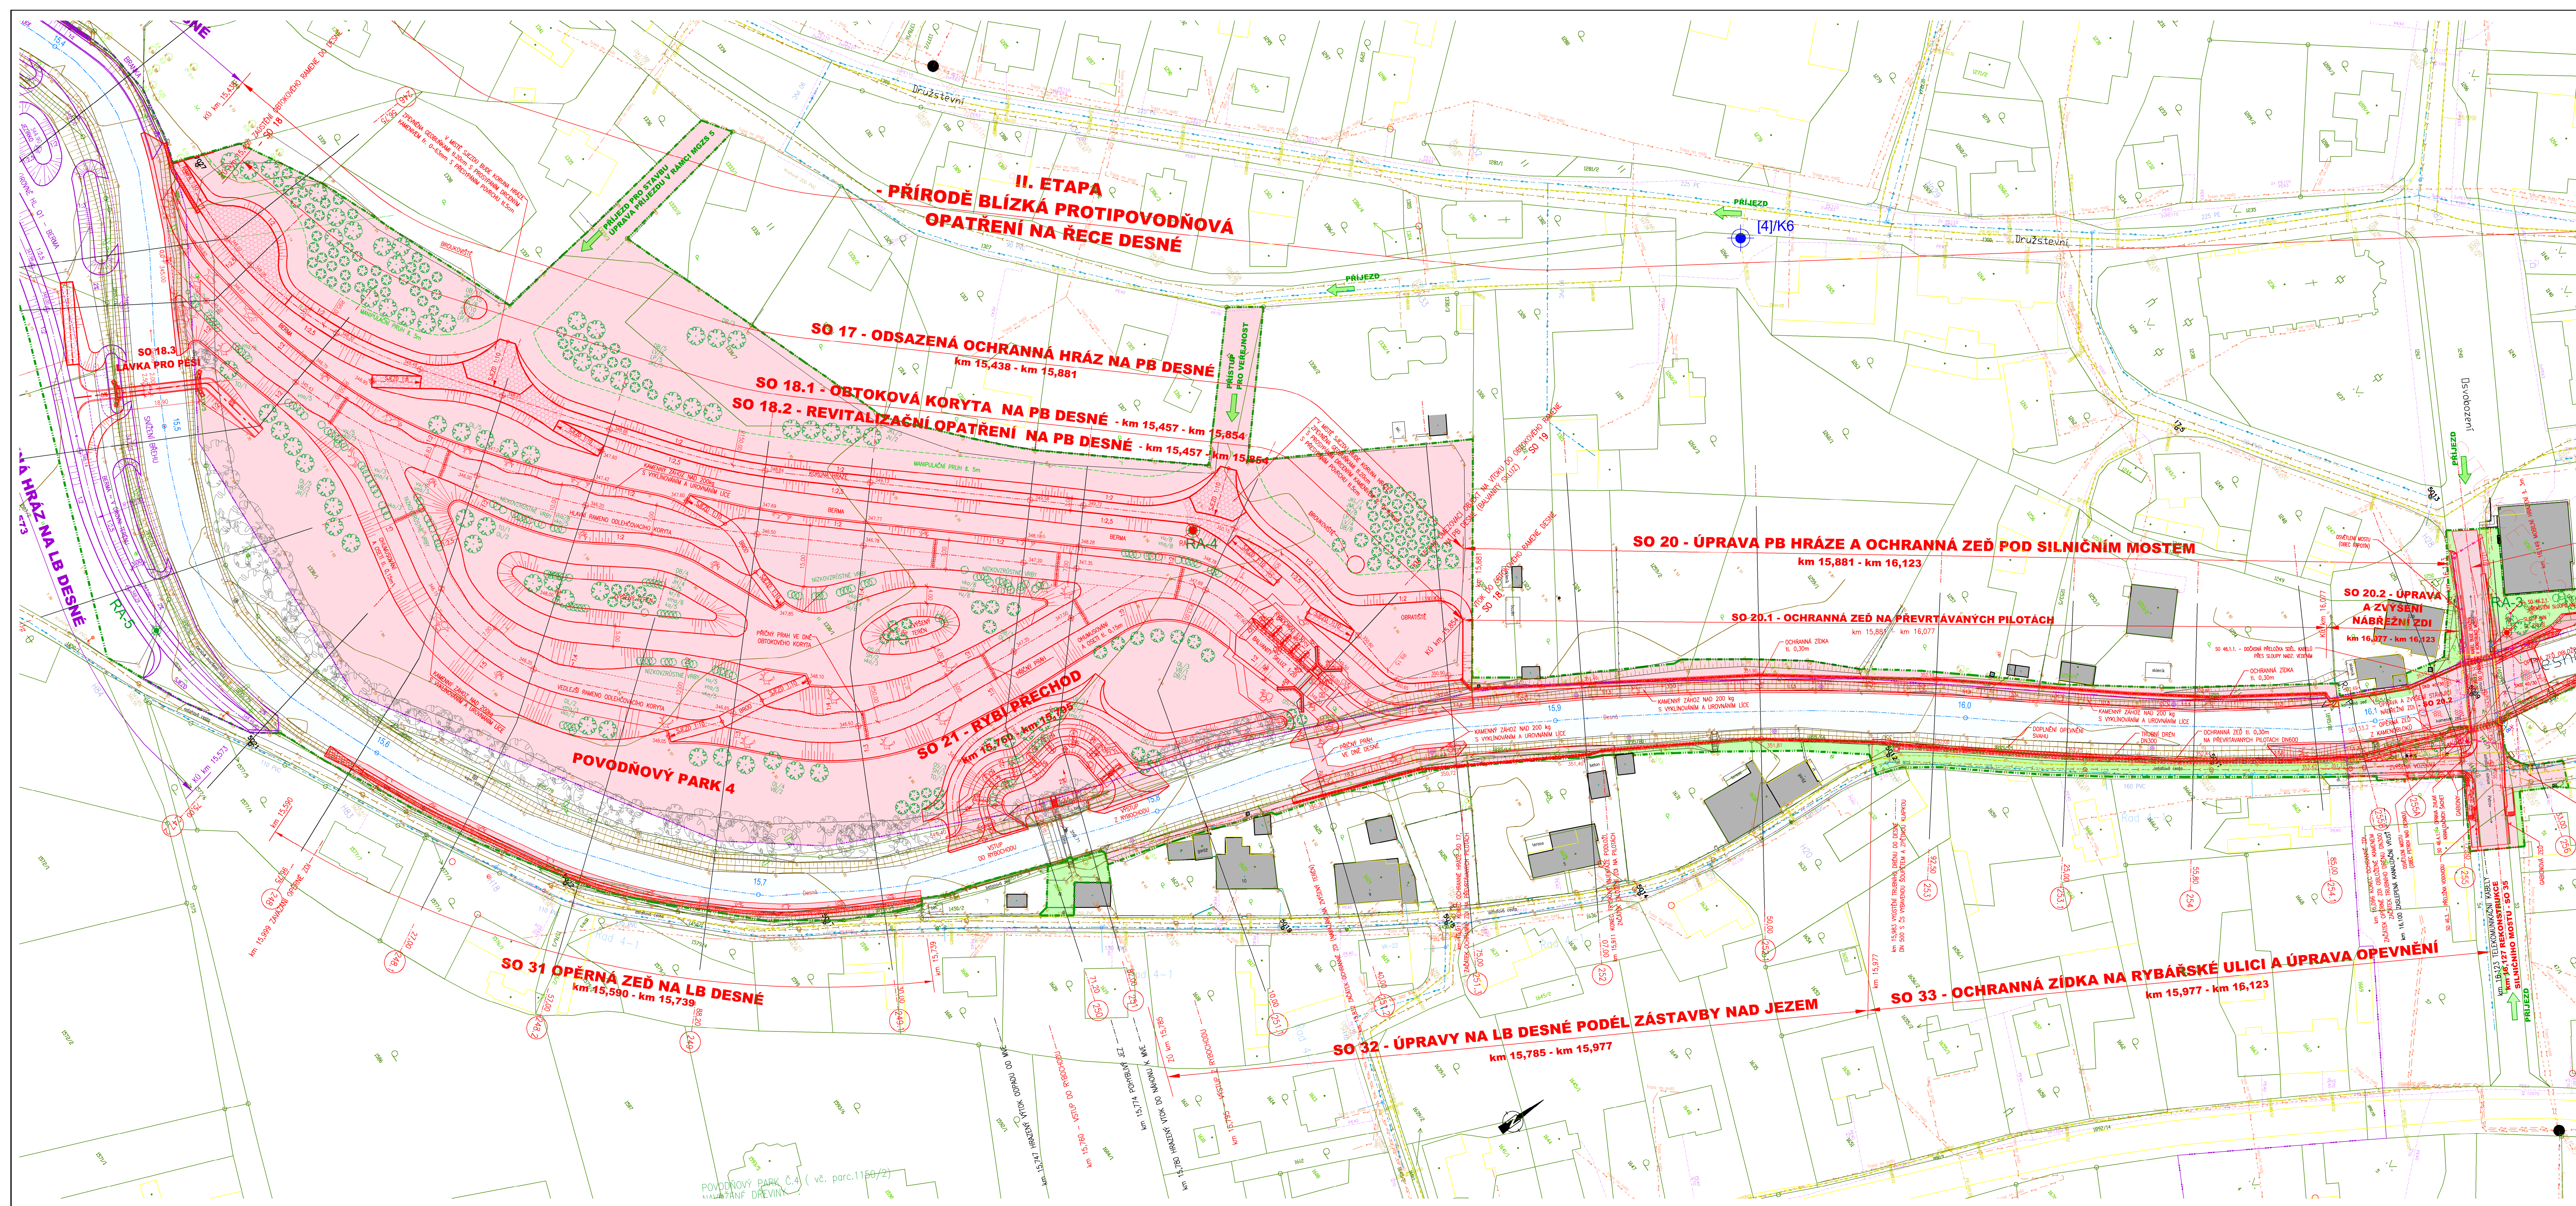

- SEZNAM STAVEBNÍCH OBJEKTŮ V RÁMCI II. ETAPY:
- SO 17 - ODSAZENÁ OCHRANNÁ HRÁZ NA PB DESNÉ V KM 15,438 - 15,881
 - SO 18.1 - OBTOKOVÁ KORYTA NA PB RĚKY DESNÉ V KM 15,457 - 15,854
 - SO 18.2 - REVITALIZAČNÍ OPATŘENÍ NA PB RĚKY DESNÉ V KM 15,457 - 15,854 (POVOĐNOVÝ PARK Č.4)
 - SO 18.3 - DŘEVĚNÁ LAVKA PRO PĚŠÍ DO POVOĐNOVÉHO PARKU Č.4
 - SO 19 - OMEZOVACÍ OBJEKT NA VTOKU DO REVITALIZAČNÍHO RAMENE NA PB DESNÉ V KM 15,846
 - SO 20 - ÚPRAVY HRÁZE A OCHRANNÁ ZĚď NA PB DESNÉ POD MOSTEM V KM 15,881 - 16,123
 - SO 21 - RYBÍ PŘECHOD NA PB DESNÉ U POHYBLIVÉHO JEZU S MVE V KM 14,812 - 15,760 (15,780)
 - SO 31 - DESNÁ, VIKÝřOVICE, LB OPĚRNÁ ZĚď V KM 15,590 - 15,739
 - SO 32 - ÚPRAVY NA LB DESNÉ PODĚL ZÁSTAVBY NAD JEZEM V KM 15,785 - 15,977
 - SO 33 - OCHRANNÁ ZĚďKA NA LB DESNÉ NA ULICI RYBÁŘSKÉ PO MOST V KM 15,977 - 16,123
 - SO 35 - REKONSTRUKCE SILNIČNÍHO MOSTU V KM 16,127 (16,125) - dle TPE v km 17,315
 - SO 36 - OCHRANNÁ ZĚď A OCHRANNÁ HRÁZ NA PB DESNÉ A LOSINKY MEZI MOSTY
 - SO 37 - ÚPRAVY NA PB LOSINKY MEZI MOSTY (km 0,085 - 0,264)
 - SO 38 - OCHRANNÁ ZĚď A BERMA NA LB DESNÉ MEZI MOSTY (km 16,129 - 16,823)
 - SO 39 - OCHRANNÁ ZĚď NA LB LOSINKY OD DESNÉ PO MOST V KM 0,082
 - SO 40 - OCHRANNÁ ZĚď A HRÁZ NA LB LOSINKY MEZI MOSTY (km 0,090 - 0,292)
 - SO 41 - OCHRANNÁ ZĚď A HRÁZ NA PB DESNÉ OD LOSINKY PO SILNICI V11 (km 16,280 - 16,814)
 - SO 42 - ZKAPACOVÁNÍ KORYTA RĚKY DESNÉ V KM 16,640 - 16,866
 - SO 43 - OCHRANNÁ ZĚď A TERÉNNÍ ÚPRAVY LB DESNÉ PO MERTU (km 16,640 - 16,863)
 - SO 44 - OCHRANNÁ HRÁZ NA PB NOVÉHO KORYTA DESNÉ POD MERTU (km 16,640 - 16,876)
 - SO 45 - REVITALIZAČNÍ OPATŘENÍ NA PB RĚKY DESNÉ POD MERTU (POVOĐNOVÝ PARK Č.5)
 - SO 46 - ÚPRAVY A PŘELOŽKY SÍŤI V ÚSEKU II. ETAPY

- OBJEKTY MGZS V RÁMCI II. ETAPY:
- MGZS 5 - DOČASNÉ ZPEVNĚNÍ PŘÍJEZDU K OBJEKTU STAVENÍSTE NA PB DESNÉ Z ULICE DRUŽSTEVNÍ NA PARCELE Č. 13330
 - MGZS 6 - DOČASNÉ ZPEVNĚNÍ PŘÍJEZDU K DESNÉ NA PB NAD LOSINKOU V ULICI MEZI MOSTY NA PARCELE Č. 990 Z ULICE NA SOUTOKU
 - MGZS 7 - DOČASNÉ ZPEVNĚNÍ PŘÍJEZDU K DESNÉ NA PB PŘES ZAHRAĐU NA PARCELAČI 995 A 997 OD SILNICE V11
 - MGZS 8 - DOČASNÉ ZPEVNĚNÍ PŘÍJEZDU K DESNÉ NA LB NA PARCELE Č.83 Z ULICE RYBÁŘSKÉ OD SILNICE V11
 - MGZS 9 - DOČASNÉ ZPEVNĚNÍ PŘÍJEZDU K DESNÉ NA LB NA PARCELE Č.82 Z ULICE RYBÁŘSKÉ OD ULICE OSVOBOZENÍ
 - MGZS 10 - ÚPRAVY A OPRAVY PŘÍJEZDOVÝCH VEŘEJNÝCH CEST A KOMUNIKACÍ V RÁMCI II. ETAPY

- LEGENDA:
- 257 PŘÍČNÉ ŘEZY
 - TRVALÝ ZÁBOR STAVEBNÍ KONSTRUKCE
 - DOČASNÝ ZÁBOR (OBVOD STAVENÍSTE)
 - OPRAVY PŘÍJEZDOVÝCH CEST V RÁMCI OBJEKTŮ MGZS
 - PŘÍJEZD NA STAVENÍSTE
 - VDNÍ PLOCHA
 - IG VĚRY
 - HRANICE KATASTRÁLNÍHO ÚZEMÍ
 - HRANICE KATASTRU - VNĚJŠÍ
 - HRANICE KATASTRU - VNITŘNÍ
 - NAVRH VEGETAČNÍHO DOPROVODU
 - STAVJÍCÍ POROSTY
- LEGENDA INŽENÝRSKÝCH SÍŤI:
- TELEFONNÍ VEDENÍ TELEFONICA 02
 - PLYNOVOD STL
 - PLYNOVOD VTL
 - VOĐOVOD
 - KANALIZACE
 - VZDUŠNÉ VEDENÍ NN
 - VZDUŠNÉ VEDENÍ VN
 - PŘELOŽKA VZDUŠNÉHO VEDENÍ NN
 - PŘELOŽKA VOĐOVODU

VÝŠKOVÝ SYSTÉM: Bp
SOUBŘADNÝ SYSTÉM: S-JTSK
KÓTOVÁNÍ V [m]

AQUATIS

OSVĚTLENÍ: Ing. JANA KABELKOVÁ	TECHNICKÝ NÁVRH: Ing. OLGA HEJMAJEROVÁ, CSc.	PROJEKCE: Ing. JANA KABELKOVÁ	PROJEKCE: Ing. OLGA HEJMAJEROVÁ, CSc.
PROJEKCE: Ing. JANA KABELKOVÁ	PROJEKCE: Ing. OLGA HEJMAJEROVÁ, CSc.	PROJEKCE: Ing. JANA KABELKOVÁ	PROJEKCE: Ing. OLGA HEJMAJEROVÁ, CSc.

PŘÍRODĚ BLÍZKÁ PROTIPOVOĐNOVÁ OPATŘENÍ NA RĚCE DESNÉ
v ř. km 16,231 - 16,840
II. ETAPA

KOORDINAČNÍ SITUACE STAVBY - ČÁST I.
1:500
C2.4.1
OBEC BARTOŠOV