


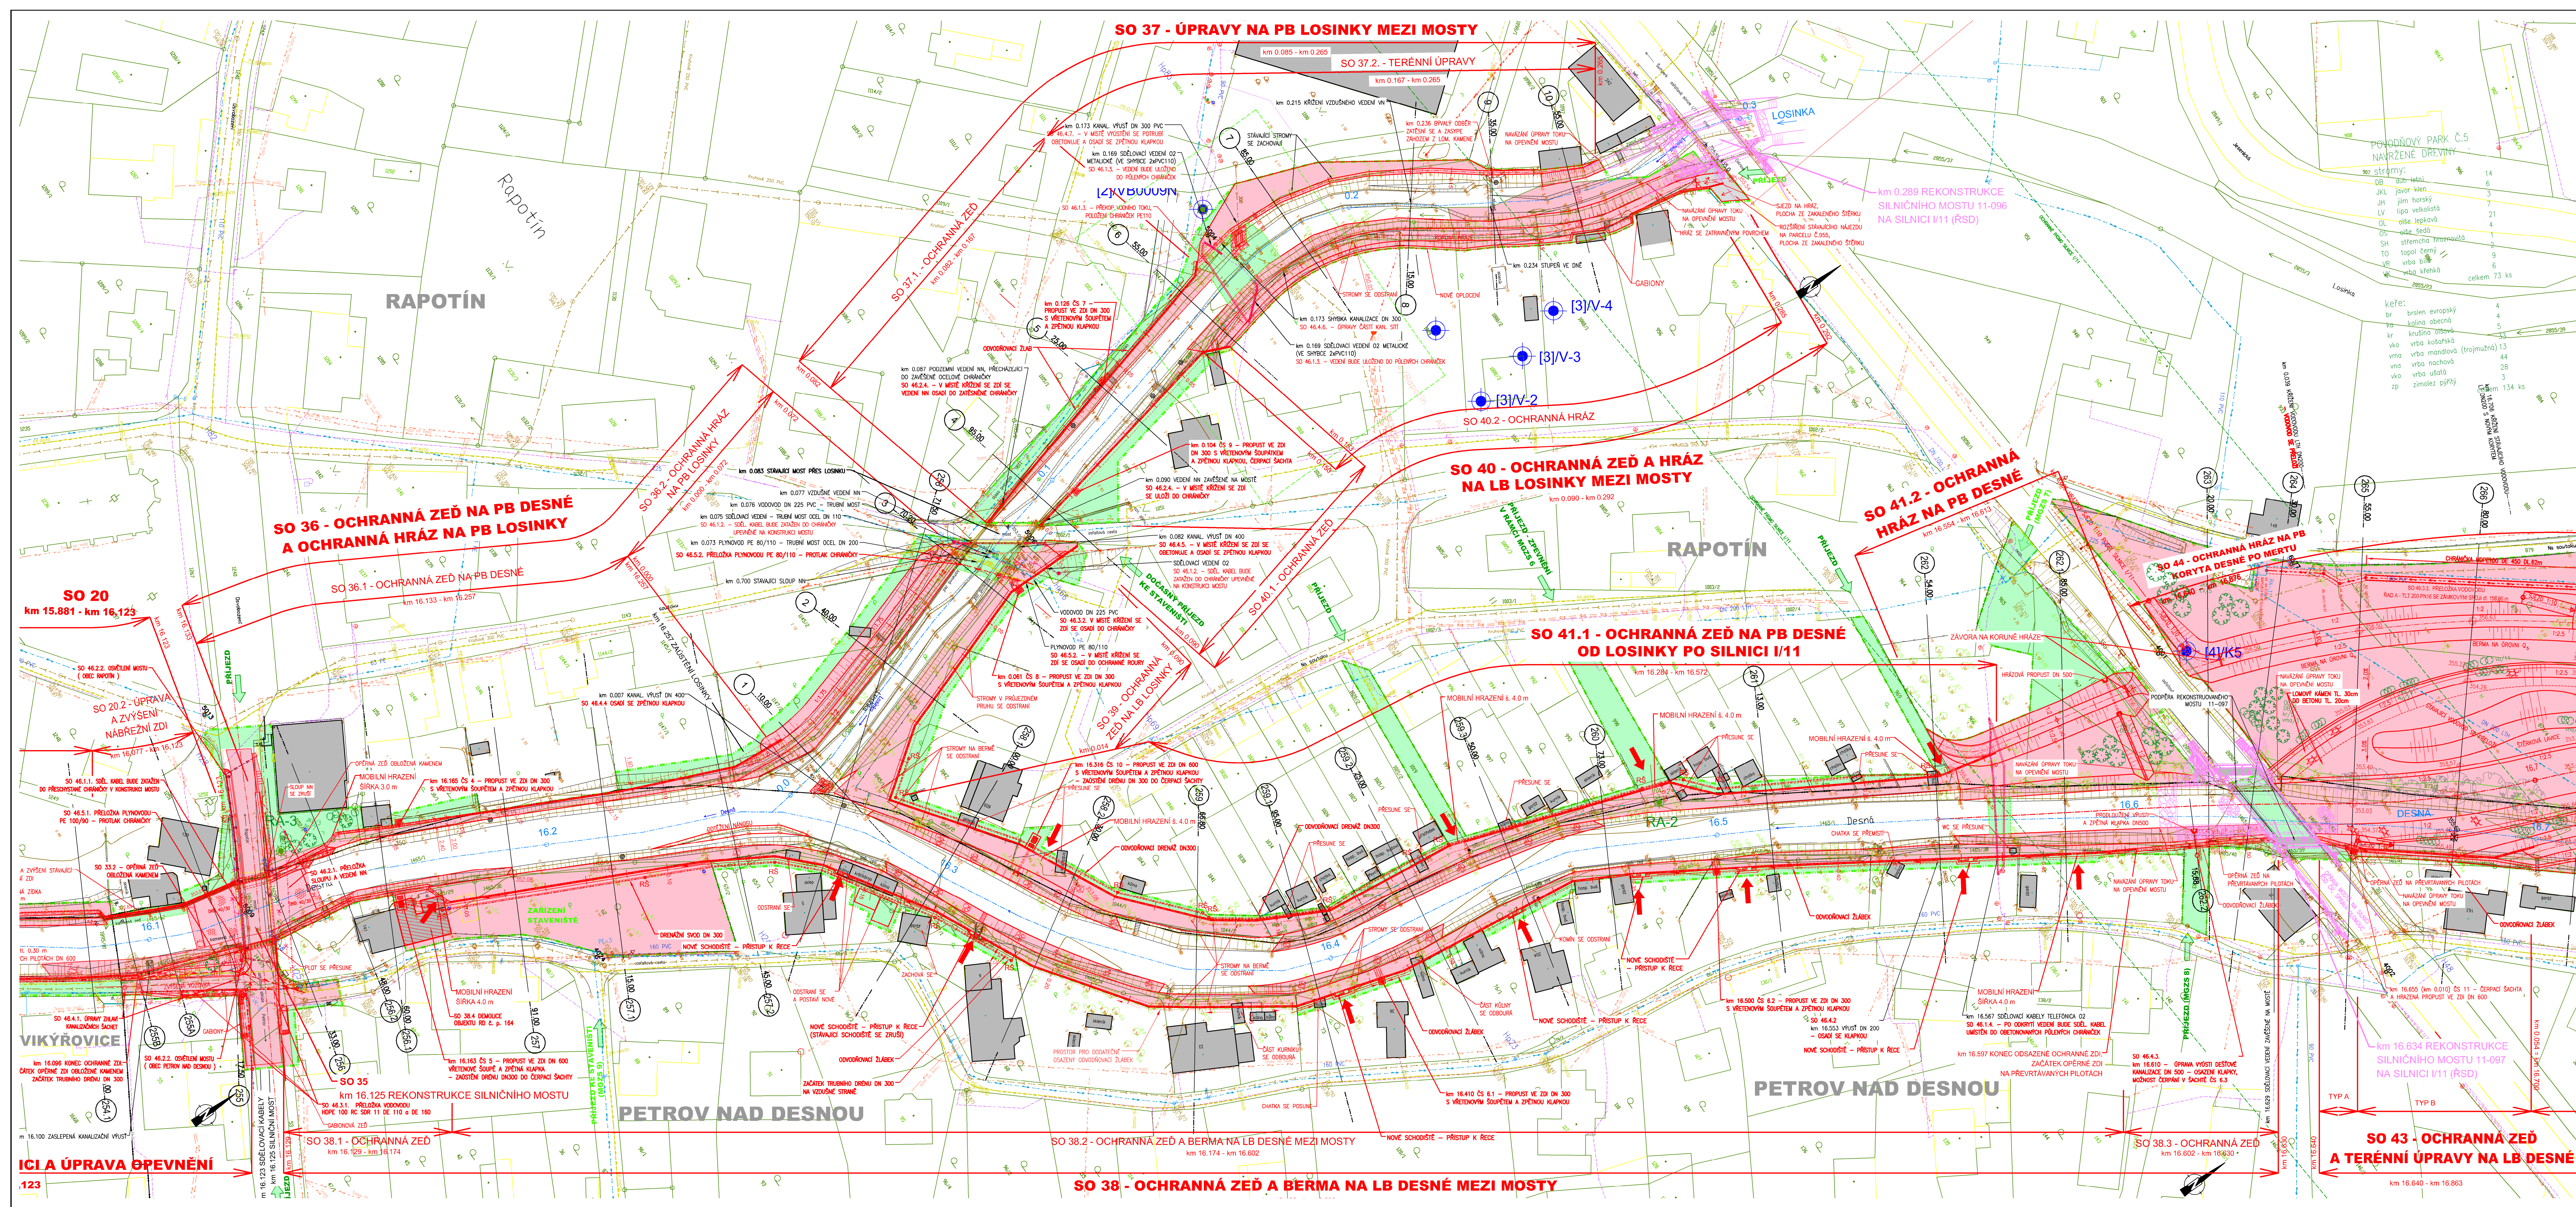

SEZNAM STAVEBNÍCH OBJEKTŮ V RÁMCI II. ETAPY:

- SO 17 - ODSAZENÁ OCHRANNÁ HRÁZ NA PB DESNĚ V KM 15,438 - 15,881
- SO 18.1 - OBTOKOVÁ KORYTA NA PB ŘEKY DESNĚ V KM 15,457 - 15,854 (POVOĎNOVÝ PARK Č.4)
- SO 18.2 - REVITALIZAČNÍ OPATŘENÍ NA PB ŘEKY DESNĚ V KM 15,457 - 15,854 (POVOĎNOVÝ PARK Č.4)
- SO 18.3 - DŘEVĚNÁ LÁVKA PRO PĚŠÍ DO POVOĎNOVÉHO PARKU Č.4
- SO 19 - OMEZOVACÍ OBJEKT NA VSTUPU DO REVITALIZAČNÍHO RAMENE NA PB DESNĚ V KM 15,846
- SO 20 - ÚPRAVY HRÁZE A OCHRANNÁ ZĚď NA PB DESNĚ POD MOSTEM V KM 15,881 - 16,123
- SO 21 - RYBI PŘECHOD NA PB DESNĚ U POHYBLIVÉHO JEZU S MVE V KM 14,812 - 15,760 (15,760)
- SO 31 - DESNÁ, VYKŘOVICE, LB OPĚRNÁ ZĚď V KM 15,590 - 15,739
- SO 32 - ÚPRAVY NA LB DESNĚ PODEL ZÁSTAVBY NAD JEZEM V KM 15,785 - 15,977
- SO 33 - OCHRANNÁ ZDKA NA LB DESNĚ NA ULICI RYBÁRSKÉ POD MOST V KM 15,977 - 16,123
- SO 35 - REKONSTRUKCE SILNIČNÍHO MOSTU V KM 16,127 (16,125) - dle TPE v km 17,315
- SO 36 - OCHRANNÁ ZĚď A OCHRANNÁ HRÁZ NA PB DESNĚ A LOSINKY MEZI MOSTY
- SO 37 - ÚPRAVY NA PB LOSINKY MEZI MOSTY (km 0,085 - 0,264)
- SO 38 - OCHRANNÁ ZĚď A BERMA NA LB DESNĚ MEZI MOSTY (km 16,129 - 16,823)
- SO 39 - OCHRANNÁ ZĚď NA LB LOSINKY OD DESNĚ POD MOST V KM 0,082
- SO 40 - OCHRANNÁ ZĚď A HRÁZ NA LB LOSINKY MEZI MOSTY (km 0,090 - 0,292)
- SO 41 - OCHRANNÁ ZĚď A HRÁZ NA PB DESNĚ OD LOSINKY PO SILNICI I/11 (km 16,280 - 16,614)
- SO 42 - ZKAPACITNĚNÍ KORYTA ŘEKY DESNĚ V KM 16,640 - 16,866
- SO 43 - OCHRANNÁ ZĚď A TERÉNNÍ ÚPRAVY LB DESNĚ POD MERTU (km 16,640 - 16,863)
- SO 44 - OCHRANNÁ HRÁZ NA PB NOVOHO KORYTA DESNĚ POD MERTU (km 16,640 - 16,876)
- SO 45 - REVITALIZAČNÍ OPATŘENÍ NA PB ŘEKY DESNĚ POD MERTOU (POVOĎNOVÝ PARK Č.5)
- SO 46 - ÚPRAVY A PŘELOŽKY SÍTÍ V ÚSEKU II. ETAPY

OBJEKTY MGZS V RÁMCI II. ETAPY:

- MGZS 5 - DOČASNÉ ZPĚVNĚNÍ PŘÍJEZDŮ K OBVODOU STAVENÍŠTE NA PB DESNĚ Z ULICE DRUŽEVNÍ NA PARCELI Č. 13330
- MGZS 6 - DOČASNÉ ZPĚVNĚNÍ PŘÍJEZDŮ K DESNĚ NA PB NAD LOSINKOU V ULICI MEZI DOPY NA PARCELI Č. 990 Z ULICE NA SOUTOKU
- MGZS 7 - DOČASNÉ ZPĚVNĚNÍ PŘÍJEZDŮ K DESNĚ NA PB PŘES ZH-RADU NA PARCELI 995 A 997 OD SILNICE I/11
- MGZS 8 - DOČASNÉ ZPĚVNĚNÍ PŘÍJEZDŮ K DESNĚ NA LB NA PARCELI Č.83 Z ULICE RYBÁRSKÉ OD SILNICE I/11
- MGZS 9 - DOČASNÉ ZPĚVNĚNÍ PŘÍJEZDŮ K DESNĚ NA LB NA PARCELI Č.82 Z ULICE RYBÁRSKÉ OD ULICE OSVOBOZENÍ
- MGZS 10 - ÚPRAVY A OPRAVY PŘÍJEZDŮ/CH VĚŘENÝCH CEST A KOMUNIKACÍ V RÁMCI II. ETAPY

LEGENDA:

- (257) PŘÍČNÉ REZY
- TRVALÝ ZÁBOR
- DOČASNÝ ZÁBOR (OBVOD STAVENÍŠTE)
- ÚPRAVY PŘÍJEZDOVÝCH CEST V RÁMCI OBJEKTŮ MGZS
- PRŮJEZD NA STAVENÍŠTE
- IG VRTY
- IG VRTY - ARCHIVNÍ
- HRANICE KATASTRÁLNÍ ÚZEMÍ
- HRANICE KATASTRU - VNĚJŠÍ
- HRANICE KATASTRU - VNITŘNÍ
- STAVAJÍCÍ VEGETACE
- NAVRH VEGETAČNÍHO DOPROVODU

LEGENDA INŽENÝRSKÝCH SÍTÍ:

- SĚLOVACÍ VEDENÍ ČESKÝCH DRAH
- SĚLOVACÍ KABEL TELEFONICA O2
- OPTICKÝ KABEL VEDENÍ TELEFONICA O2
- PLYNOVOD STL
- PLYNOVOD VTL
- VODOVOD
- KANALIZACE
- VZDUŠNÉ VEDENÍ NN
- VZDUŠNÉ VEDENÍ VN
- PŘELOŽKA VZDUŠNÉHO VEDENÍ NN
- PŘELOŽKA VODOVODU
- PŘELOŽKA SĚLOVACÍHO KABELU

VÝŠKOVÝ SYSTÉM: Bp.

SOUDRANÝ SYSTÉM: S-JTSK

KÓTOVANO V [m]

